ENTRETIENS

SUR

L'ARCHITECTURE

Cité de l'architecture & du patrimoine
BIBLIOTHèQUE

PARIS. — IMPRIMERIE DE L. MARTINET, RUE MIGNON, 2.

Cité de l'architecture & du patrimoine
BIBLIOTHèQUE

ENTRETIENS

SUR

L'ARCHITECTURE

PAR

M. VIOLLET-LE-DUC

ARCHITECTE DU GOUVERNEMENT.

ATLAS

PARIS

A. MOREL ET C^IE^, ÉDITEURS

13, RUE BONAPARTE, 13.

1863

Cité de l'architecture & du patrimoine
BIBLIOTHèQUE

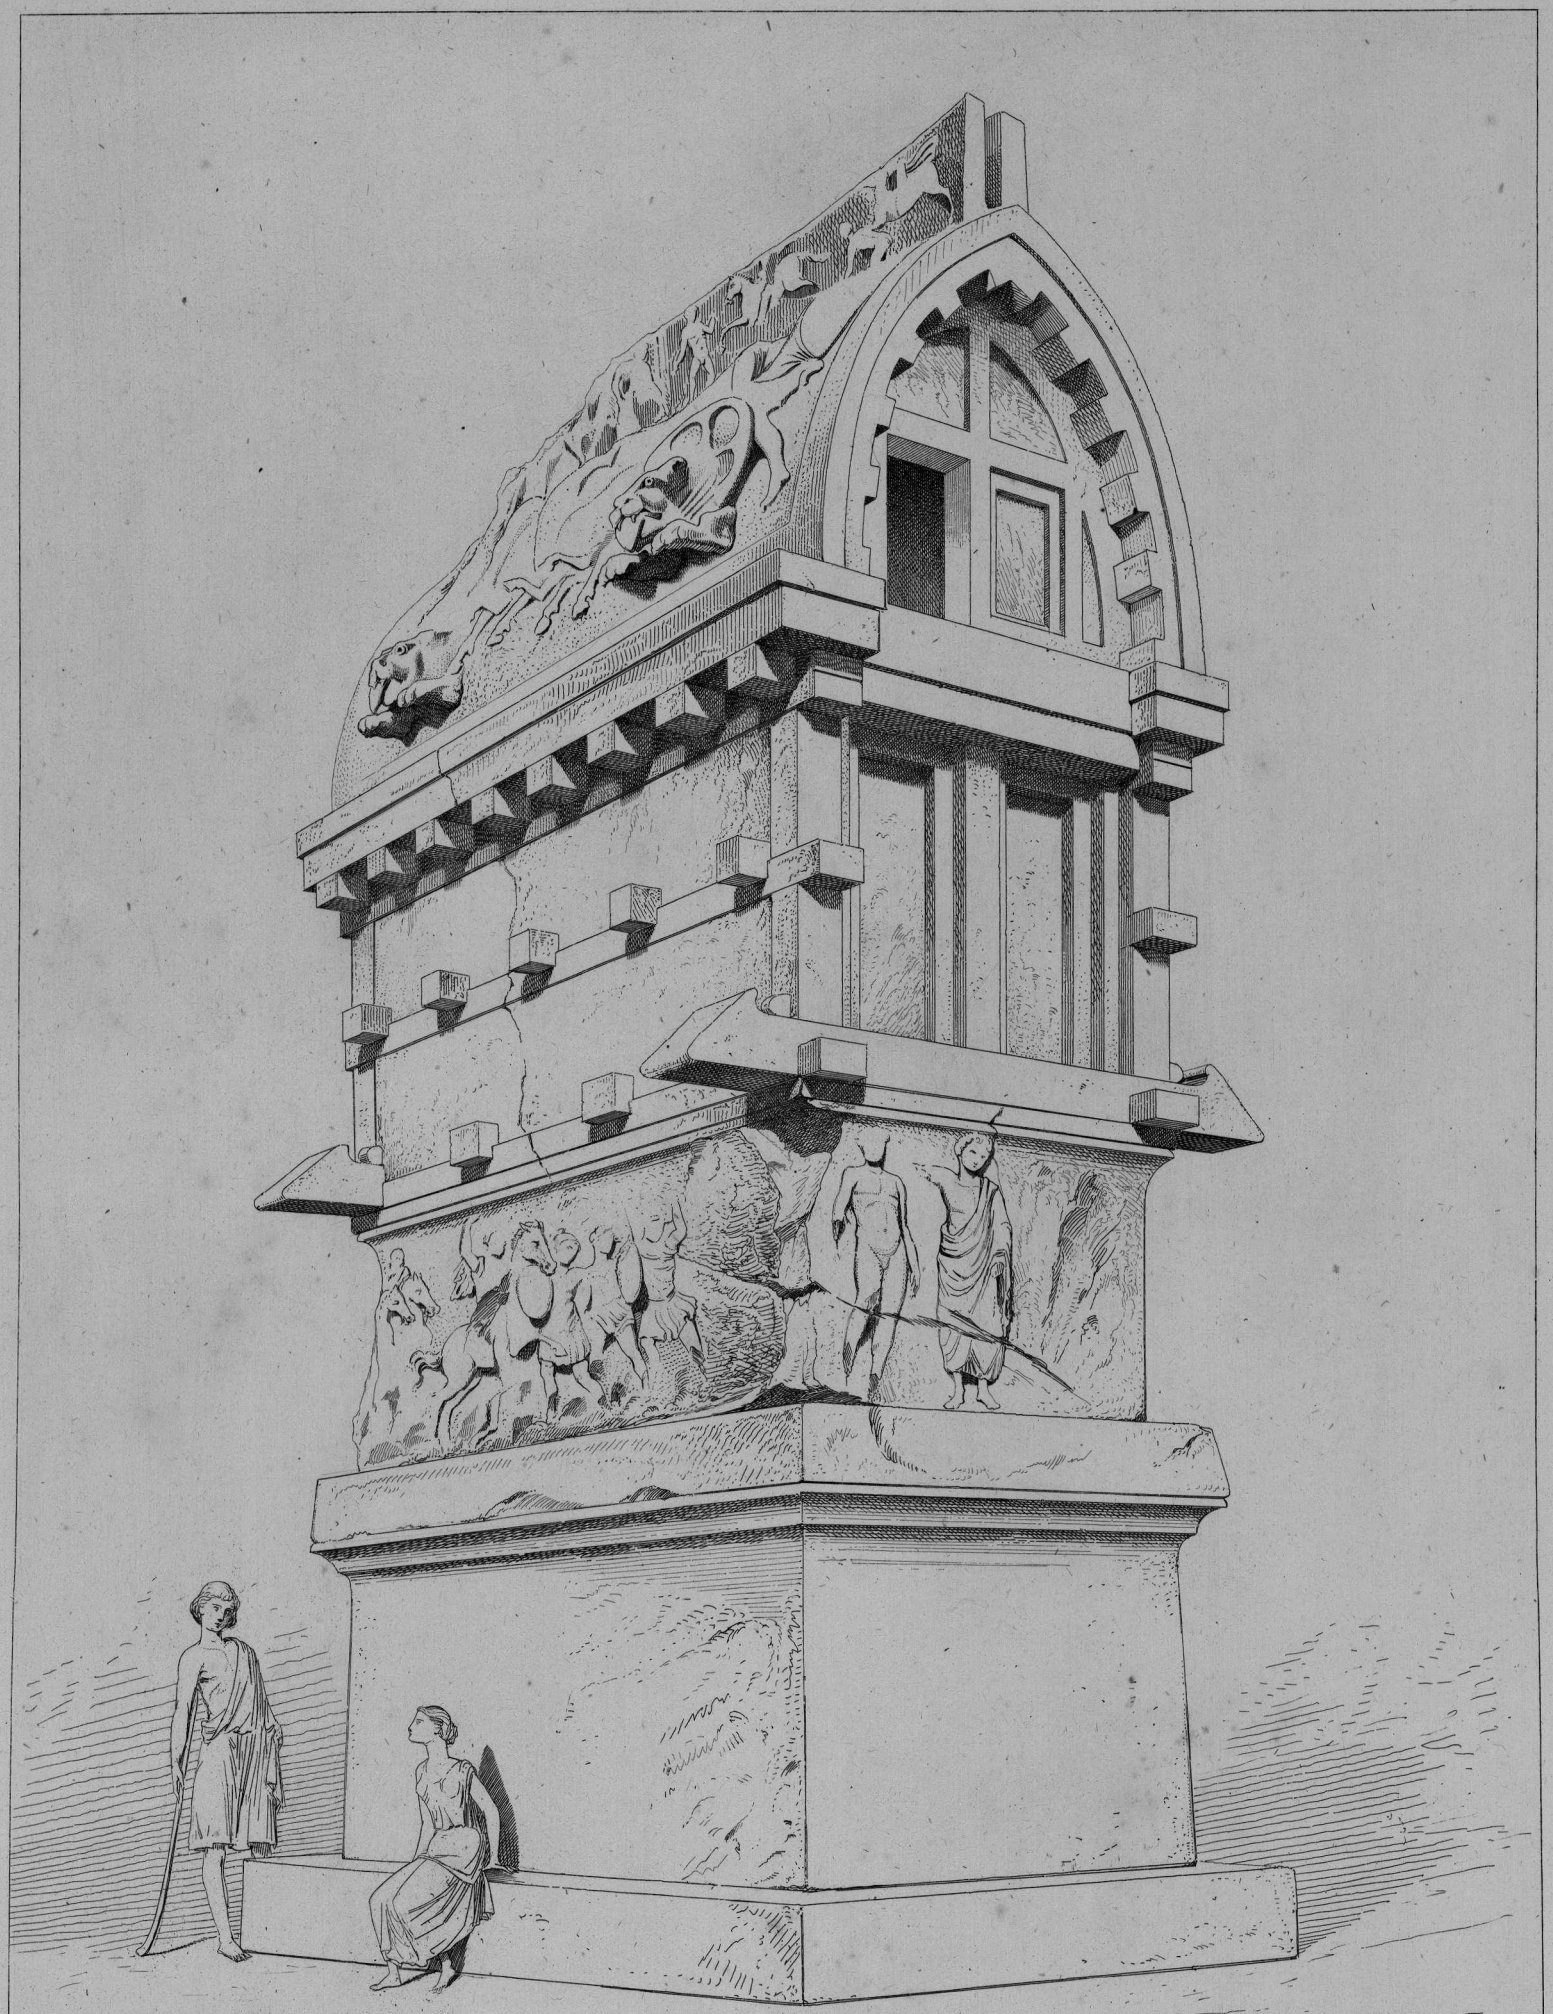

E. Viollet Le Duc del.

L. Gaucherel sculp.

TOMBEAU LYCIEN

(Musée Britannique).

A Paris, chez Bance, Edr rue Bonaparte, 33, en face l'Ecole des Beaux-Arts.

Imprimerie en taille-douce de Lemercier et de Gratiot, à Paris.

Cité de l'architecture & du patrimoine
BIBLIOTHèQUE

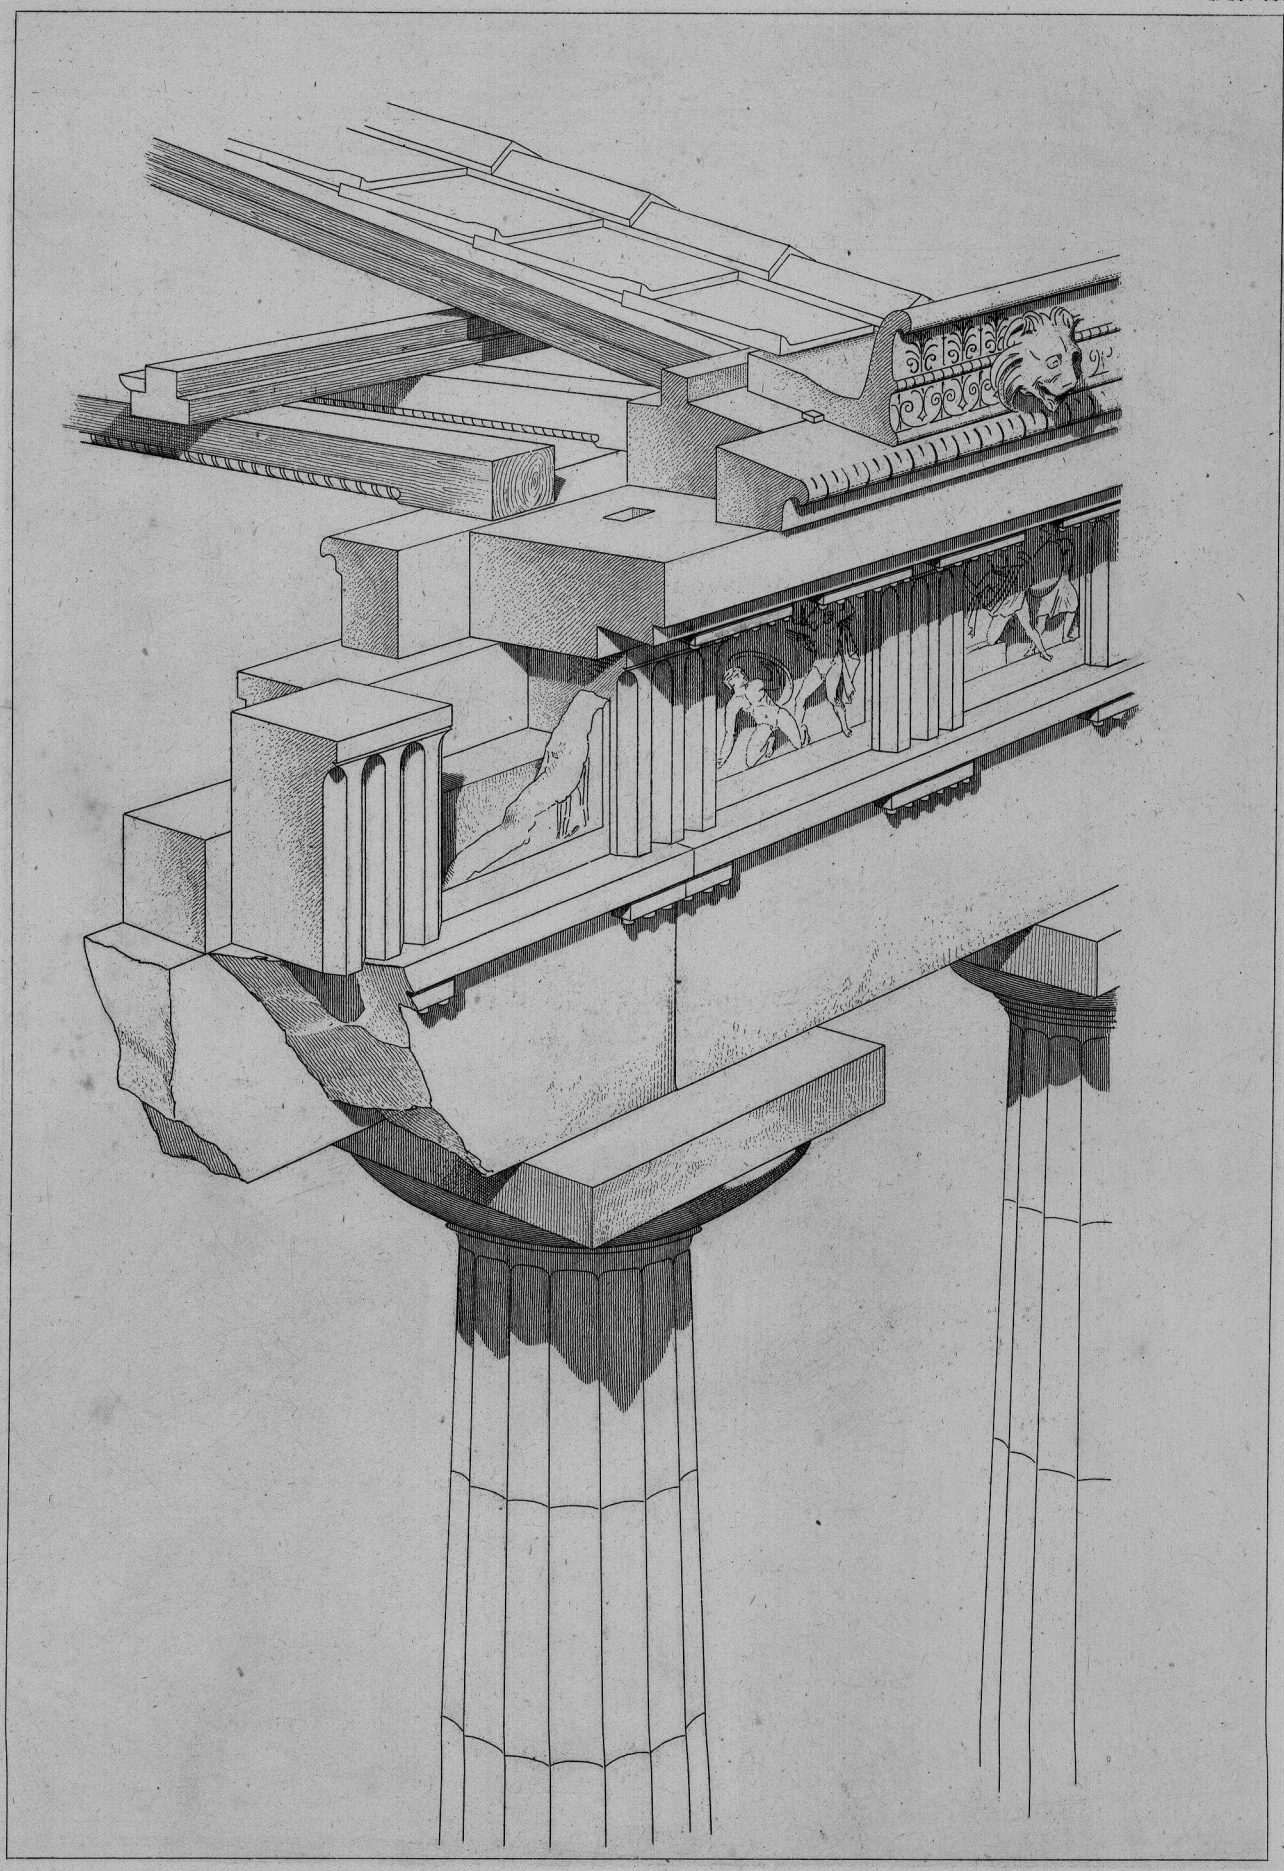

E. Viollet Le Duc del.

L. Gaucherel sculp.

DORIQUE

à Paris, chez Bance, Edr rue Bonaparte, 13, en face l'École des Beaux-Arts.

Imp. en Taille-douce de Lemercier, r. de Seine, 37, Paris.

Cité de l'architecture & du patrimoine
BIBLIOTHèQUE

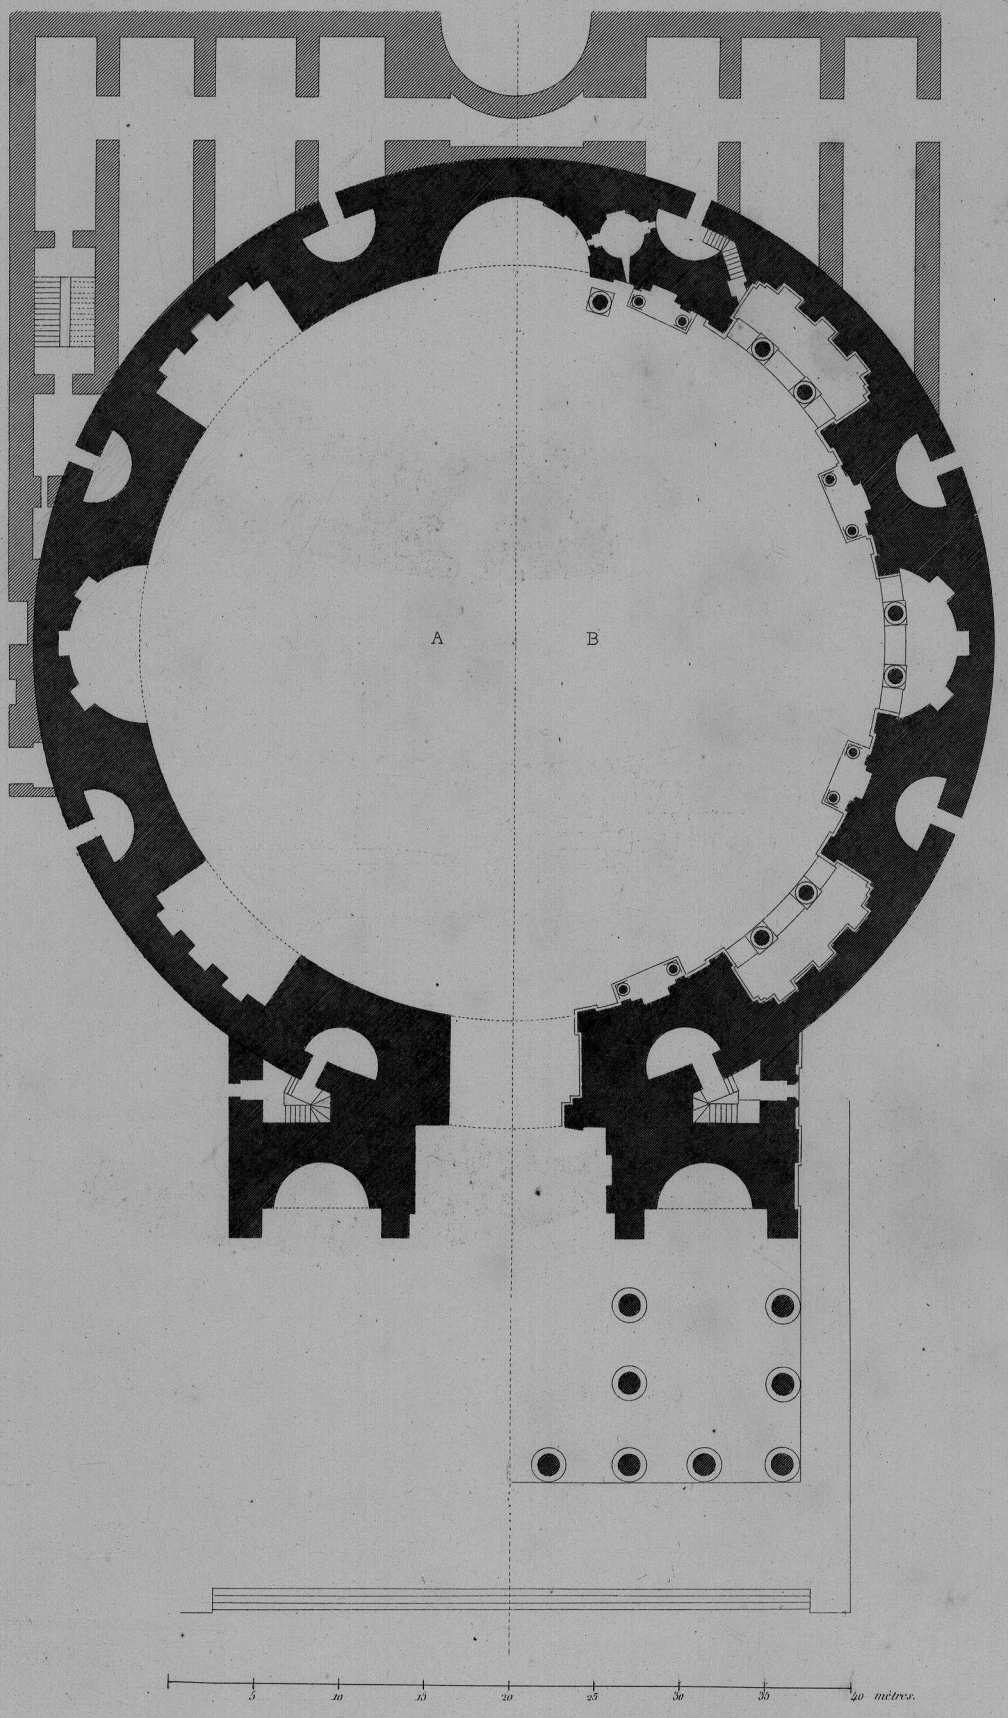

Viollet Le-Duc del.

Léon Gaucherel sc.

PLAN DU PANTHÉON DE ROME.

à Paris, chez Bance, Edit.r rue Bonaparte, 13, en face l'Ecole des Beaux-Arts.

Imp. Lemercier, rue de Seine, 57, Paris.

Cité de l'architecture & du patrimoine
BIBLIOTHèQUE

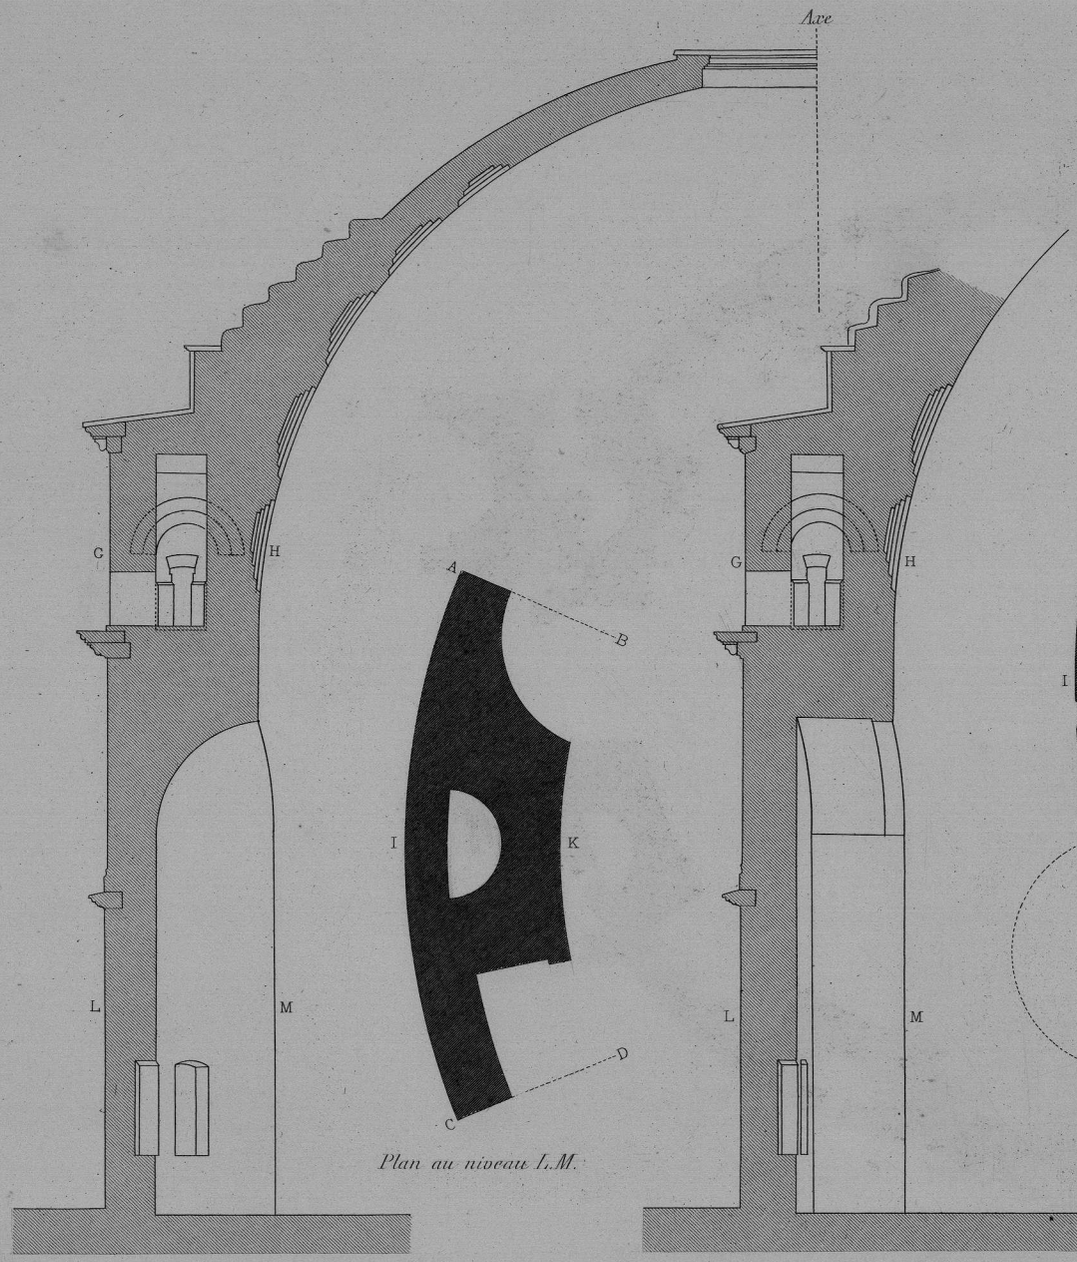

Coupe sur A.B.

Plan au niveau I.M.

Coupe sur C.D.

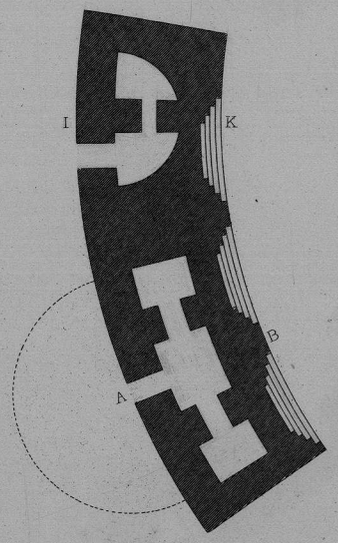

Plan au niveau G.H.

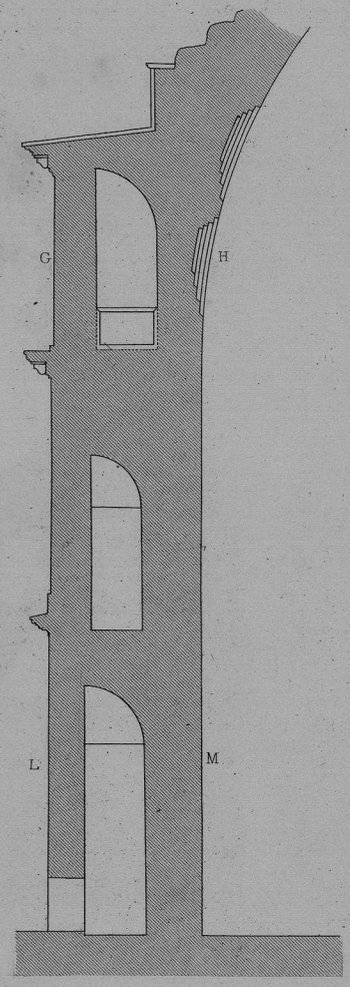

Coupe sur I.K.

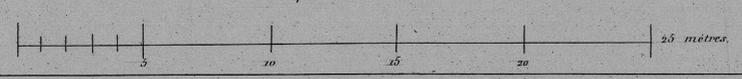

E. Viollet Le Duc del.

Léon Gaucherel sculp.

COUPES DU PANTHÉON, À ROME.

à Paris, chez Bance, Edr rue Bonaparte, 53, en face l'Ecole des Beaux-Arts.

Imp. de Lemercier, à Paris.

Cité de l'architecture & du patrimoine
BIBLIOTHÈQUE

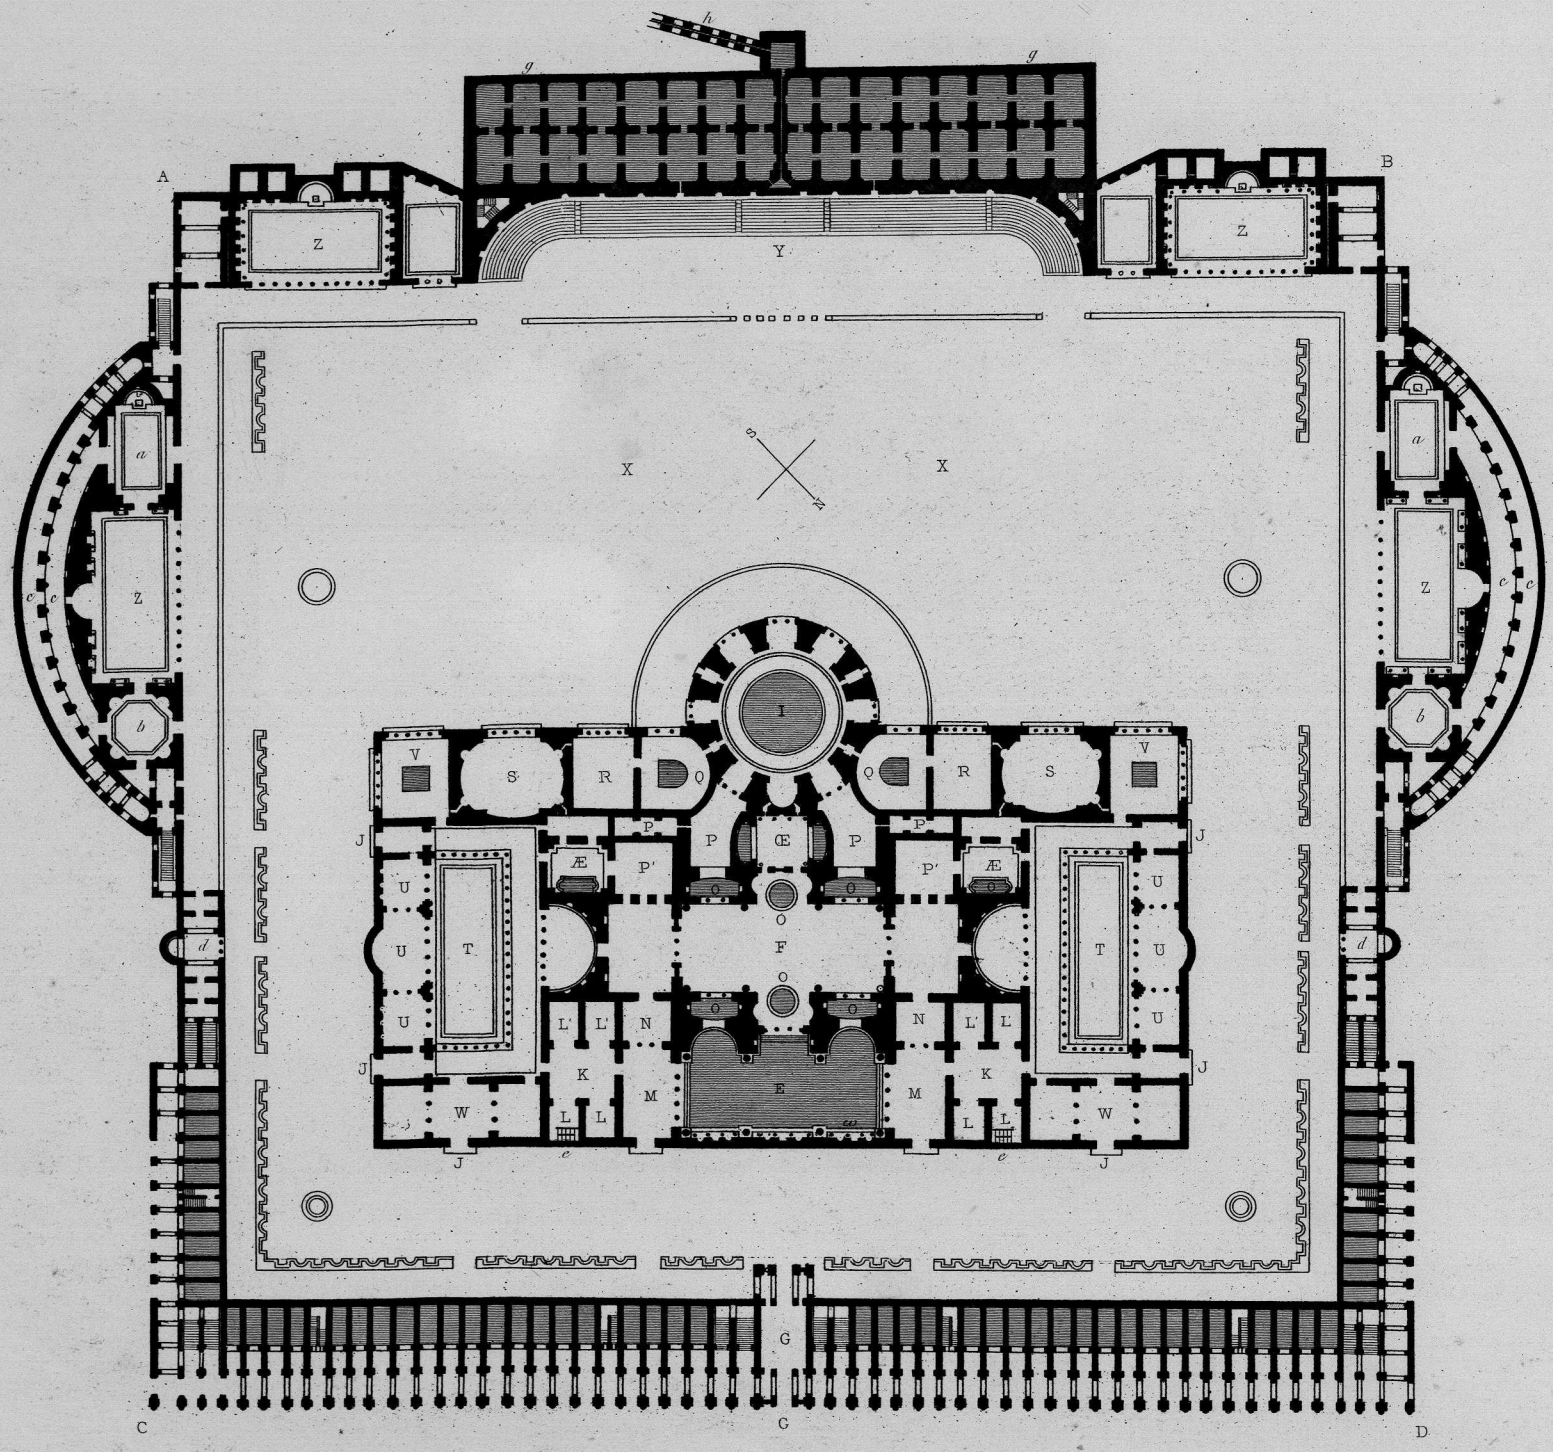

PLAN DES THERMES.

d'Antonin Caracalla.

E. Viollet Le Duc del.

Lém Gaucherel sculp.

à Paris, chez Bance, Edit. rue Bonaparte, 13, en face l'Ecole des Beaux-Arts.

Imp. de Lemercier.

Cité de l'architecture & du patrimoine
BIBLIOTHÈQUE

P. Viollet Le Duc del.t

Jean Goncharoff sculp.t

ÉTAT ACTUEL DU FRIGIDARIUM DES TERMES DE CARACALLA.

à Paris, chez Bance, Edit.r 13. rue Bonaparte en face l'Ecole des Beaux-Arts.

Imp. de Lemercier.

Cité de l'architecture & du patrimoine
BIBLIOTHÈQUE

Viollet-Le-Duc del.

L. Gaucherel sc.

VUE RESTAURÉE DU FRIGIDARIUM

des Thermes d'Antonin Caracalla.

à Paris, chez Bance, Edr rue Bonaparte, 13, en face l'Ecole des Beaux-Arts.

Cité de l'architecture & du patrimoine
BIBLIOTHÈQUE

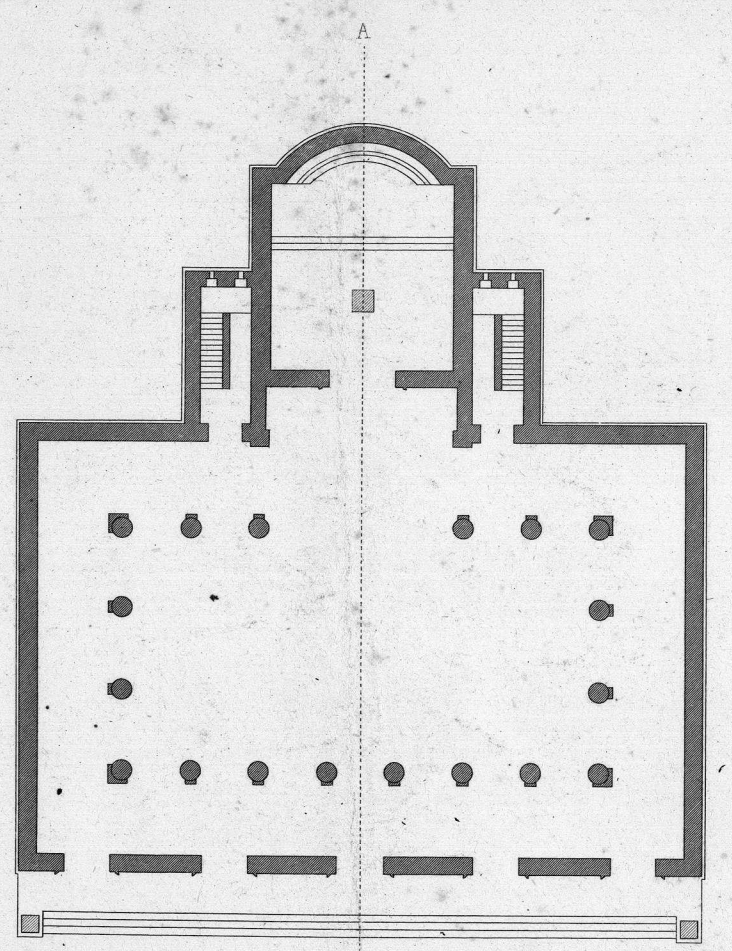

BASILIQUE DE FANO

PLAN.

10 20 mètres.

150 pieds romains.

E. Viollet Le Duc del.

Le Coq sc.

à Paris, chez Bance, Ed.r rue Bonaparte, 43, en face l'Ecole des Beaux-Arts.

Imp. Lemercier.

Cité de l'architecture & du patrimoine
BIBLIOTHèQUE

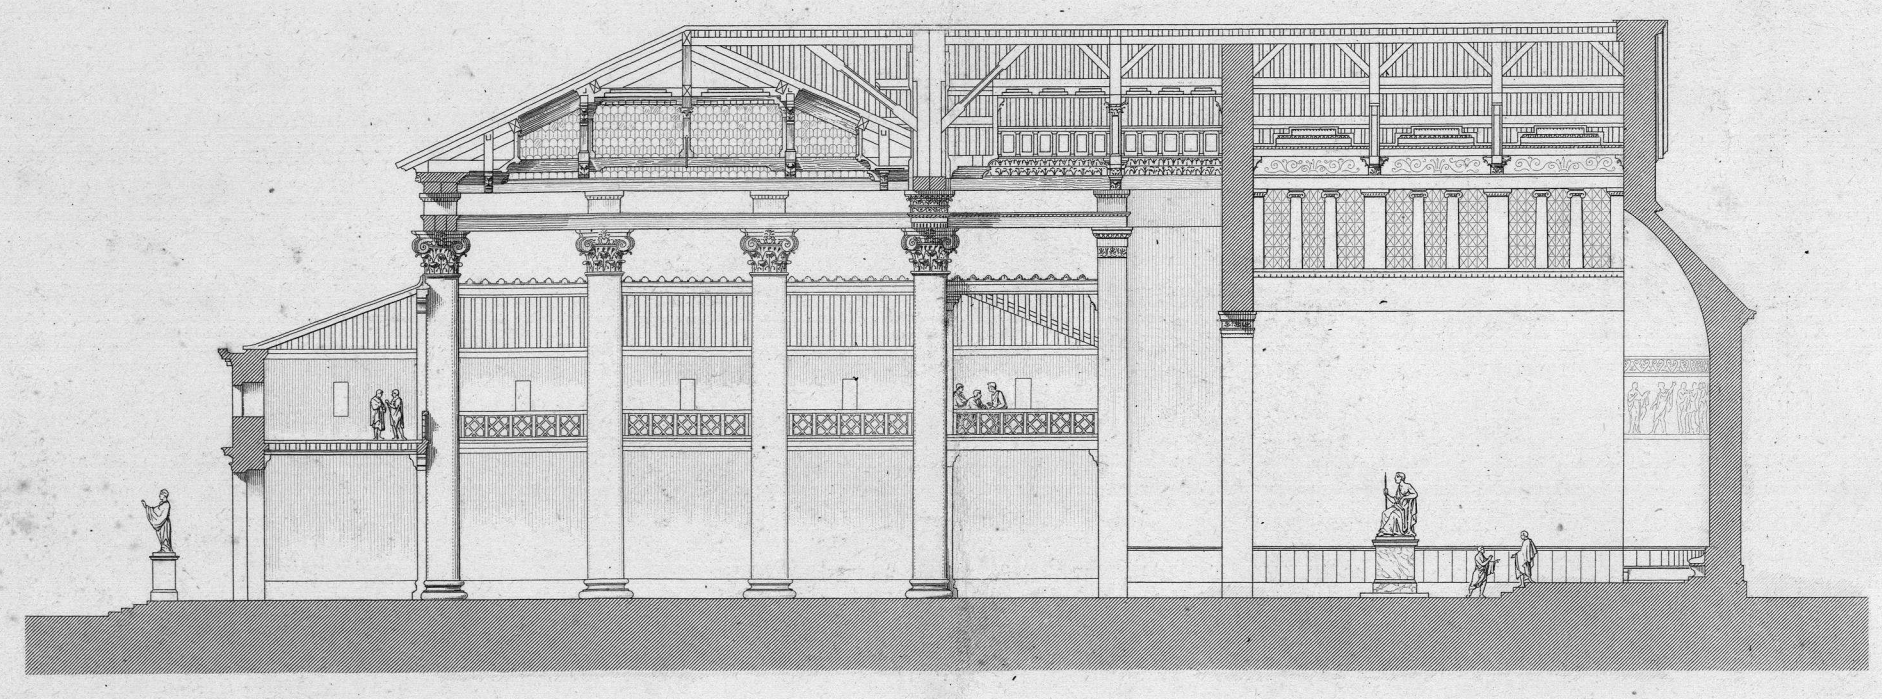

BASILIQUE DE FANO.

COUPE SUR LA LIGNE A.B. DU PLAN.

Echelle de 10 *20 mètres.*

E. Viollet Le Duc del. *Le Coq sc.*

à Paris, chez Bance, Edr rue Bonaparte, 43, en face l'Ecole des Beaux-Arts. *Imp. Lemercier.*

Cité de l'architecture & du patrimoine
BIBLIOTHèQUE

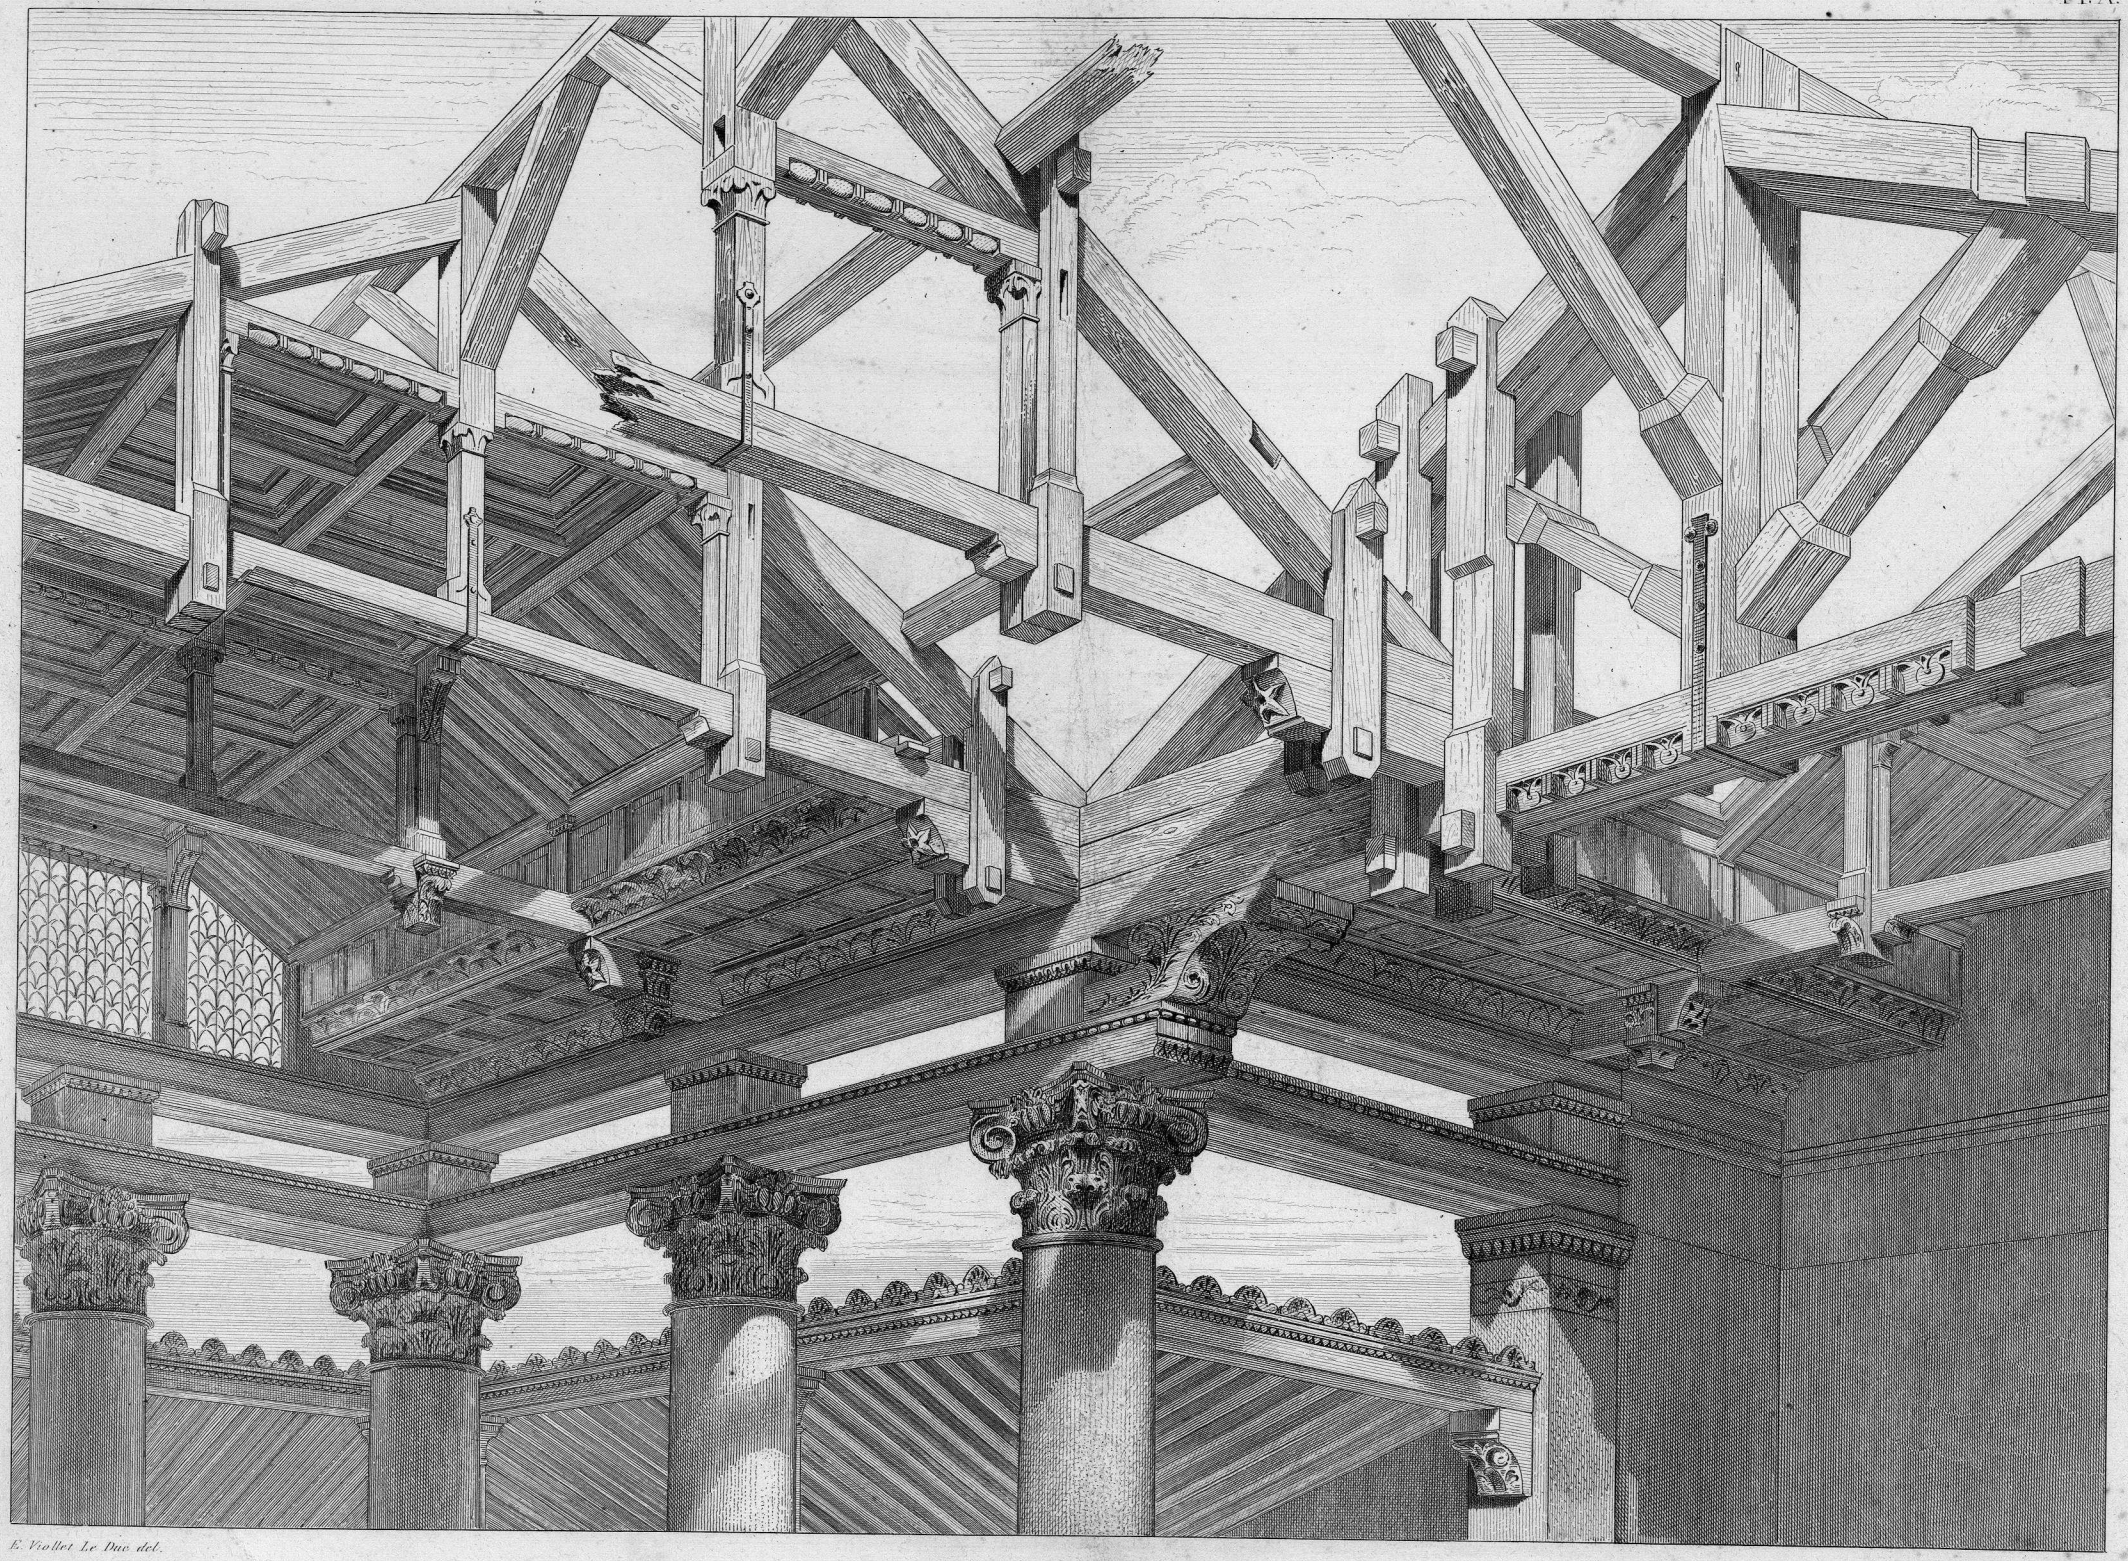

E. Viollet Le Duc del.

Gilbert sc.

BASILIQUE DE FANO.

SYSTÈME DE COUVERTURE.

à Paris, chez Bance, Edt.r rue Bonaparte, 53. en face l'Ecole des Beaux-Arts.

Imp. Lemercier.

Cité de l'architecture & du patrimoine
BIBLIOTHèQUE

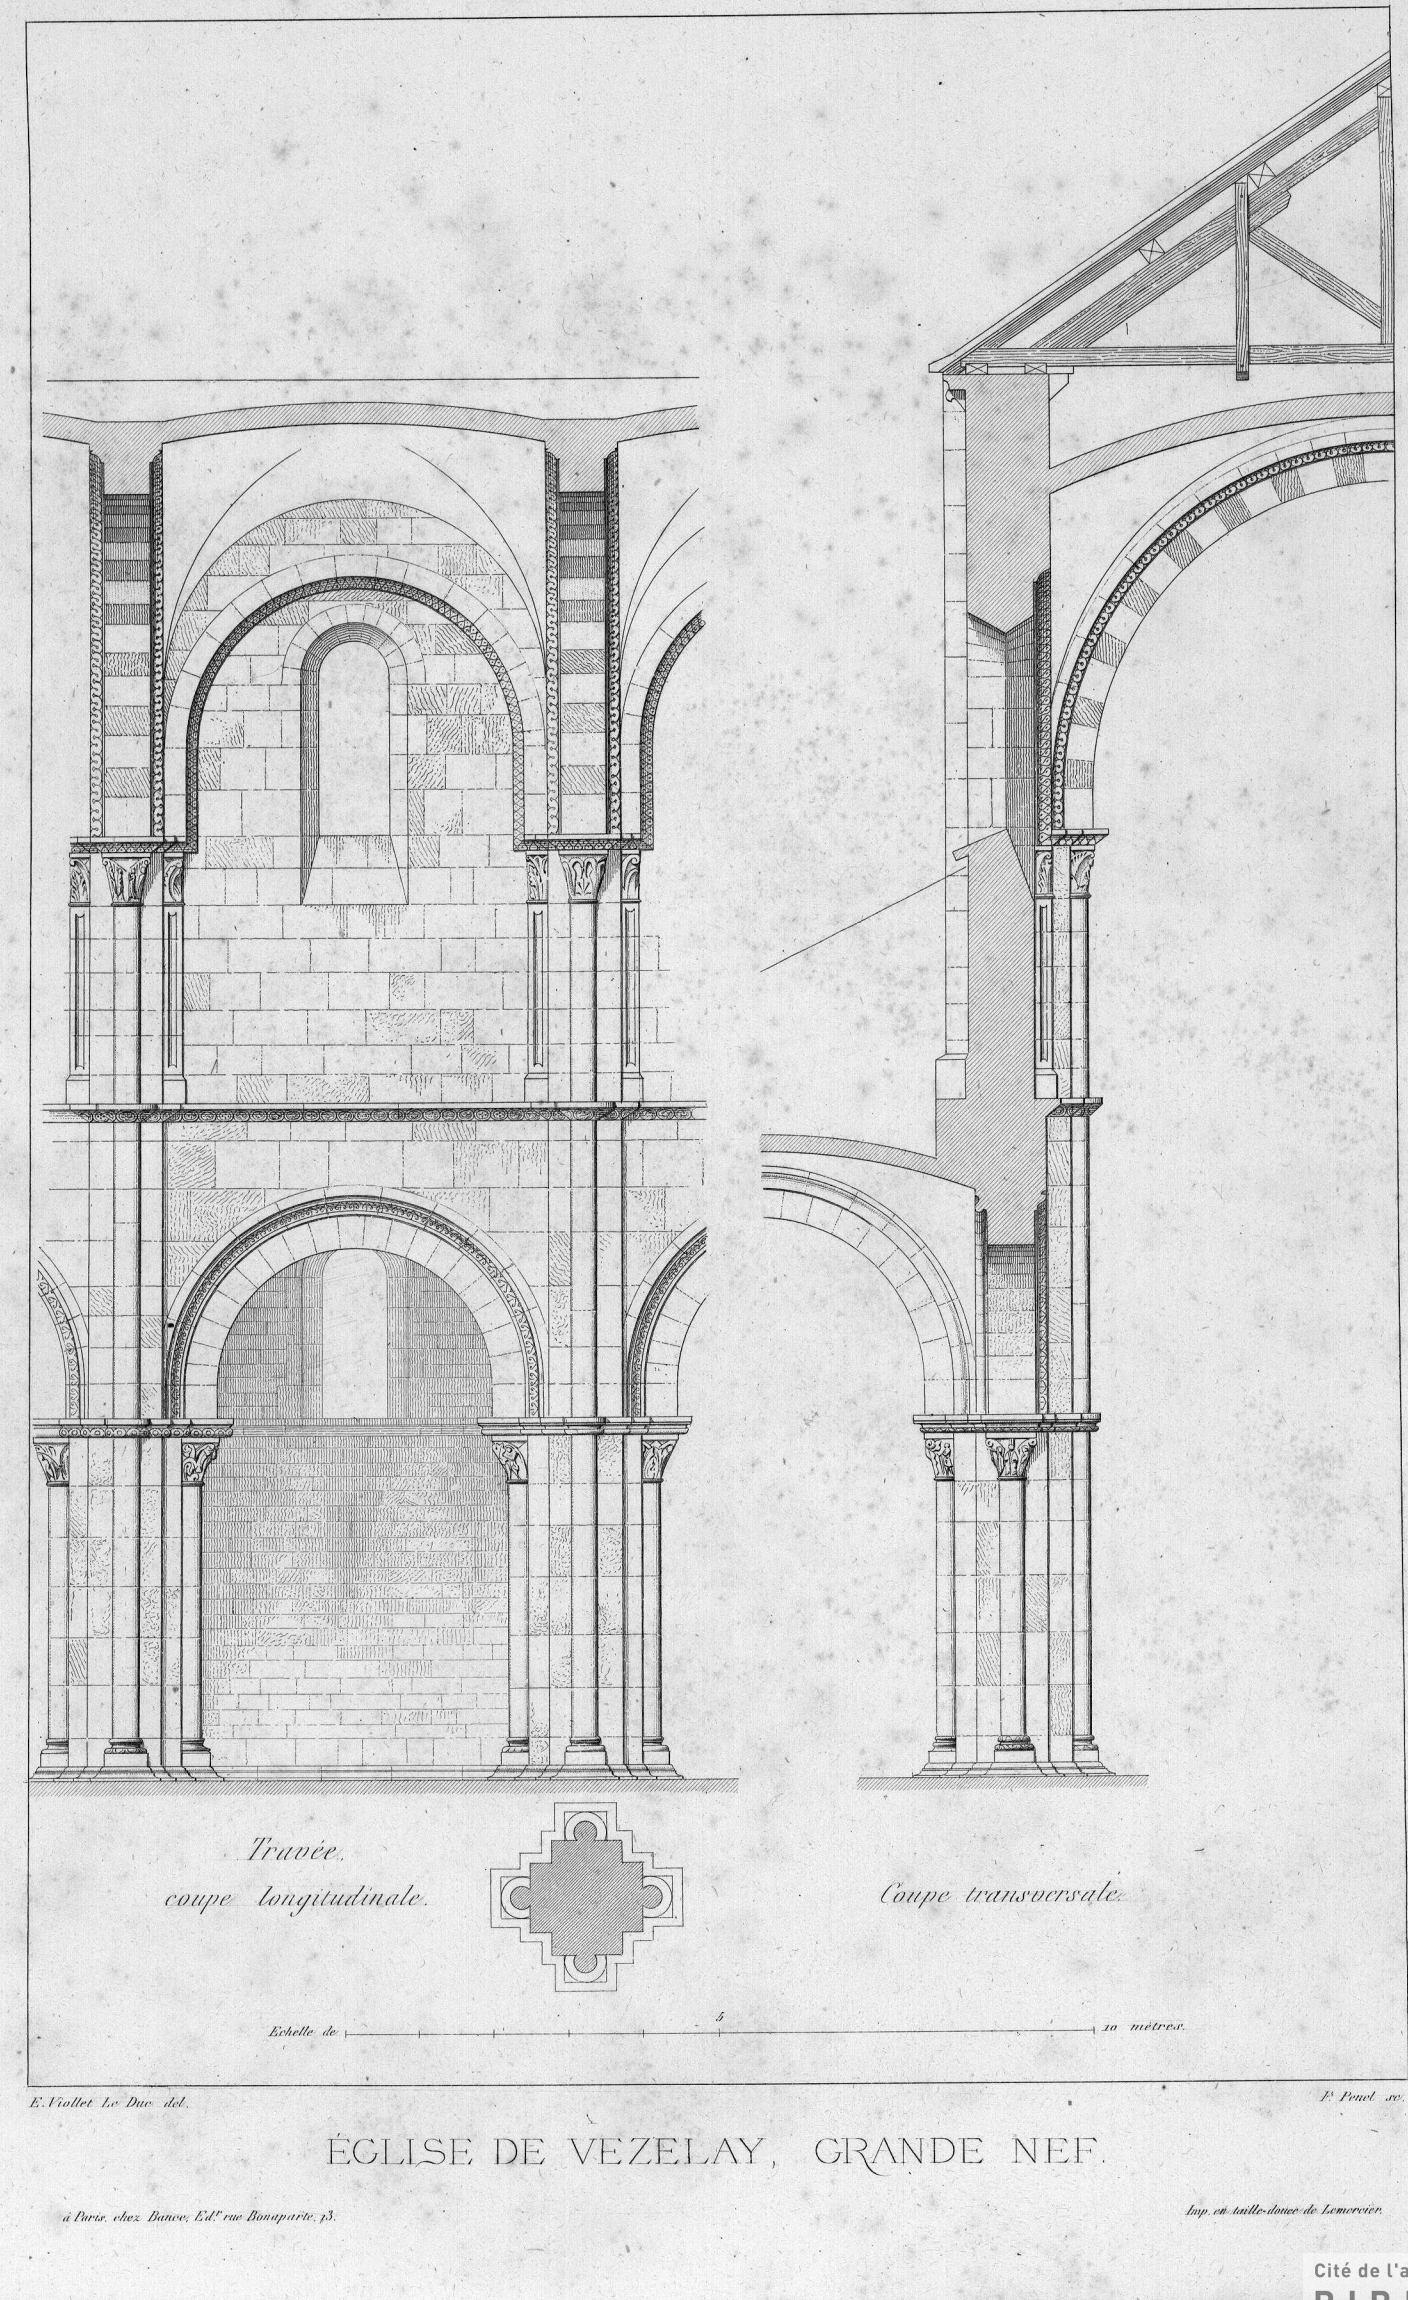

Travée.

coupe longitudinale.

Coupe transversale.

Echelle de 5 *10 mètres.*

E. Viollet Le Duc del.

F. Pouet sc.

ÉGLISE DE VEZELAY, GRANDE NEF.

à Paris, chez Bance, Edt. rue Bonaparte, 43.

Imp. en taille-douce de Lemercier.

Cité de l'architecture & du patrimoine
BIBLIOTHèQUE

Echelle de 0 1 2 3 4 5 mètres.

COLLATÉRAL
de
l'Eglise Ste Euthrope à Saintes.

E. Viollet le Duc del.

à Paris, chez Bance, Edr rue Bonaparte, 13, en face l'Ecole des Beaux-Arts.

Imp. de Lemercier, rue de Seine, 57, Paris.

Cité de l'architecture & du patrimoine
BIBLIOTHèQUE

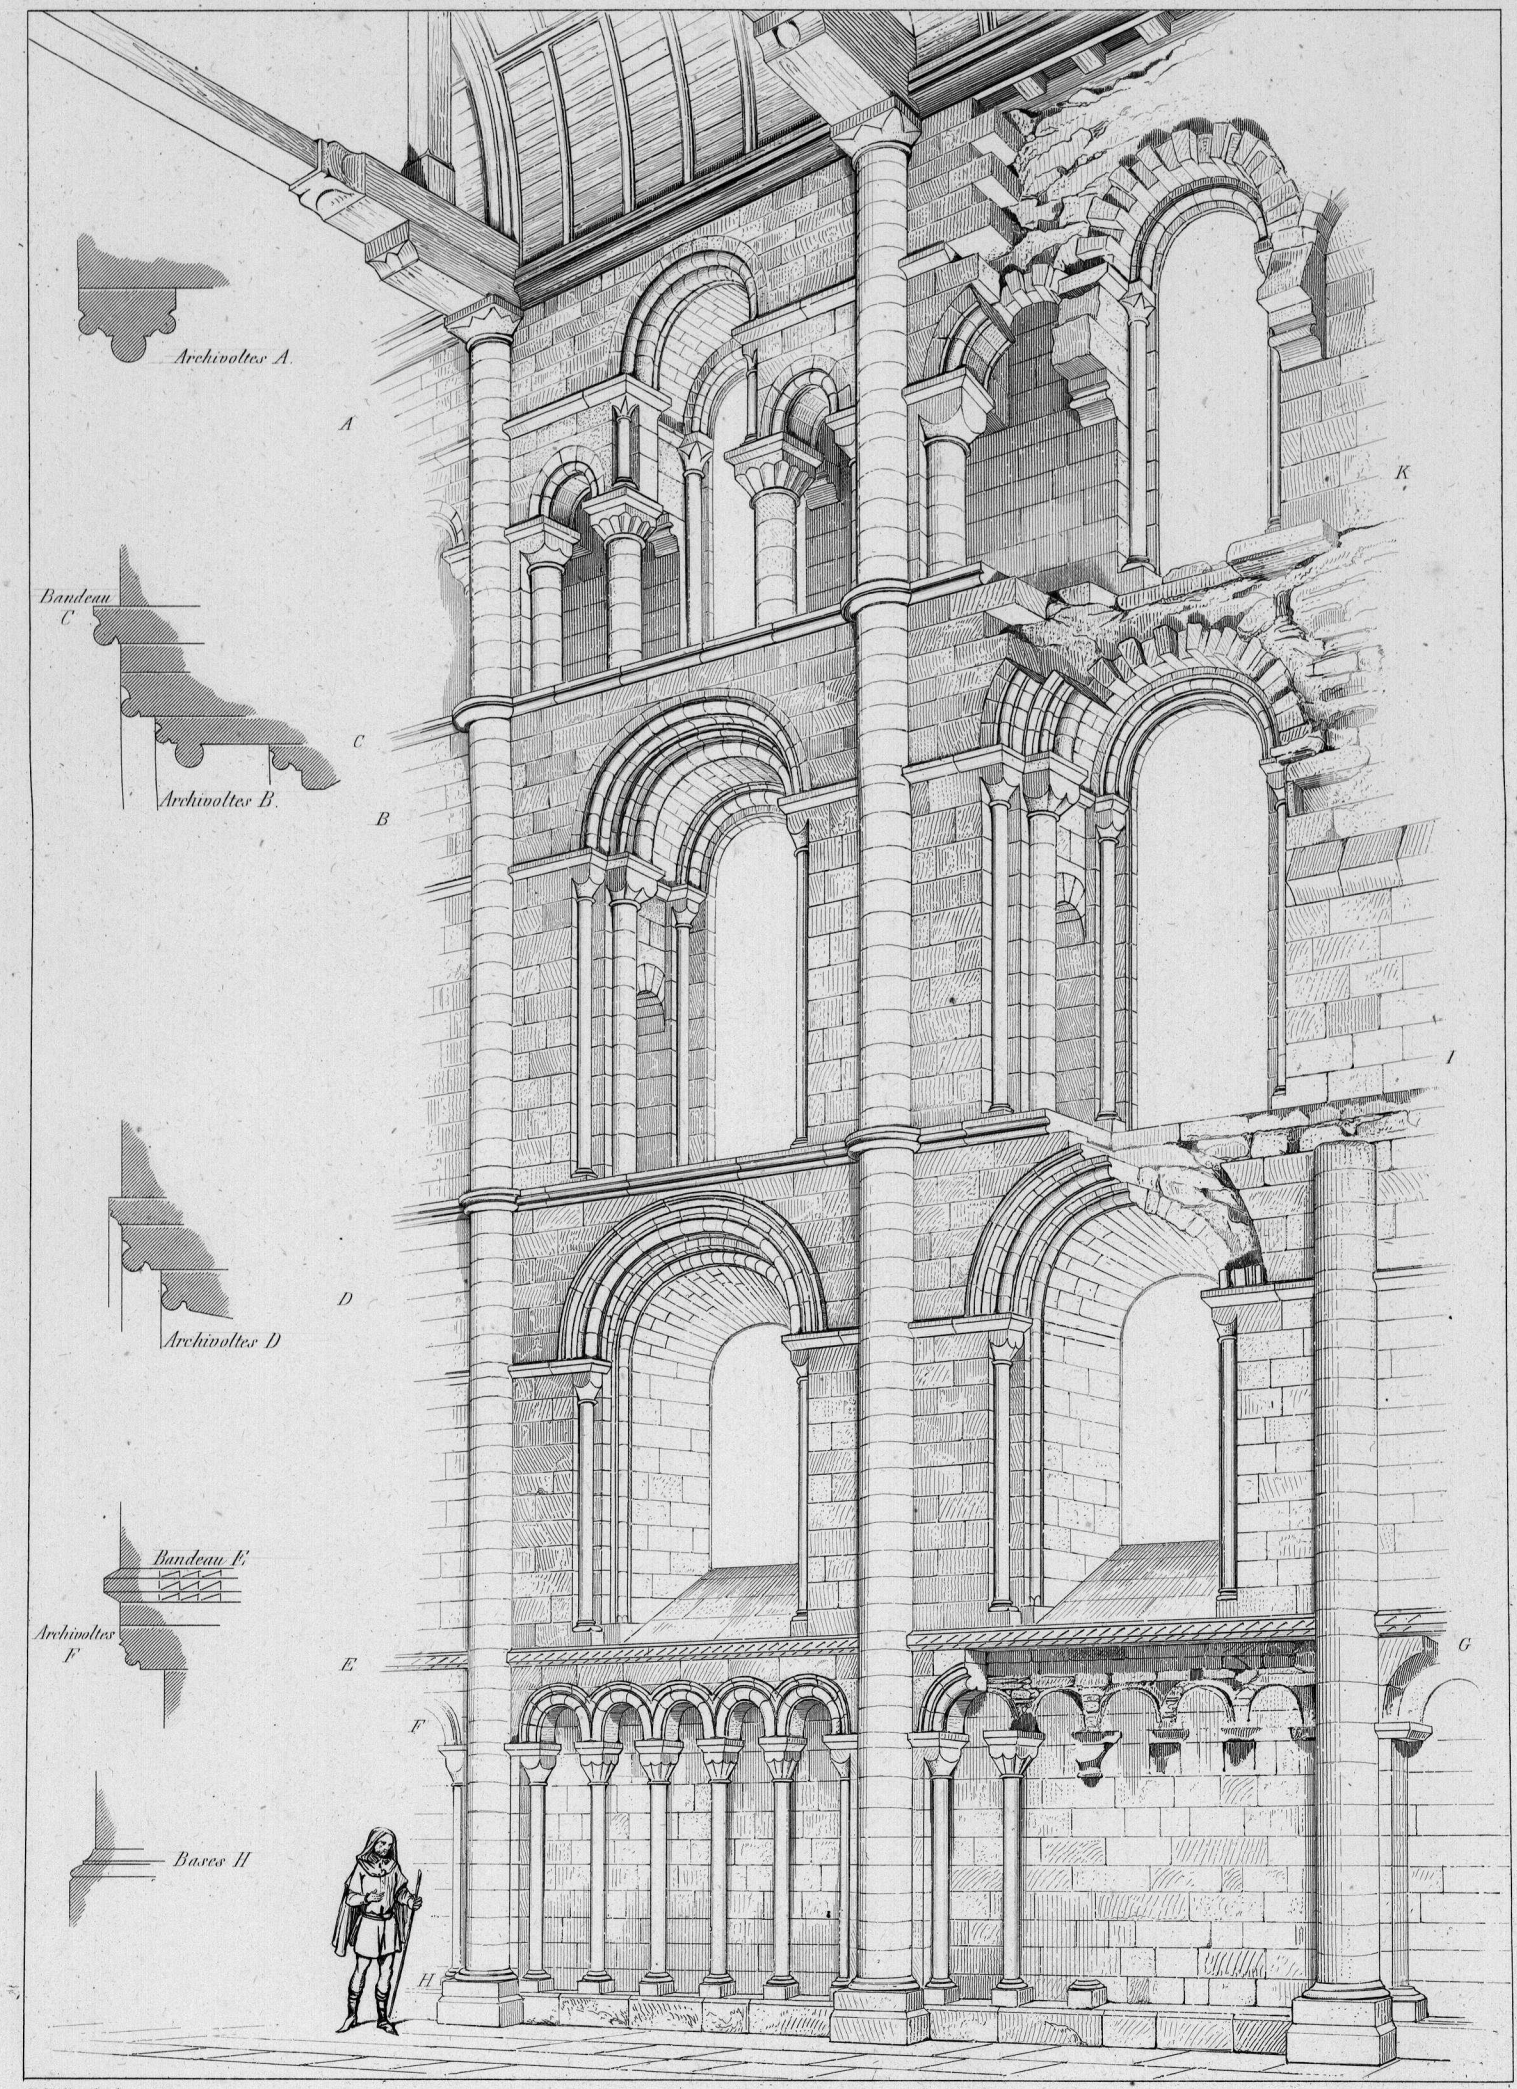

E. Viollet Le Duc del.

Gibert sculp.

TRANSSEPT DE LA CATHÉDRALE DE PETERBOROUGH.

(Angleterre)

à Paris, chez Bance, Edit.r rue Bonaparte, 13, en face l'Ecole des Beaux-Arts.

Imp. de Lemercier, 37 rue de Seine, Paris.

Cité de l'architecture & du patrimoine
BIBLIOTHÈQUE

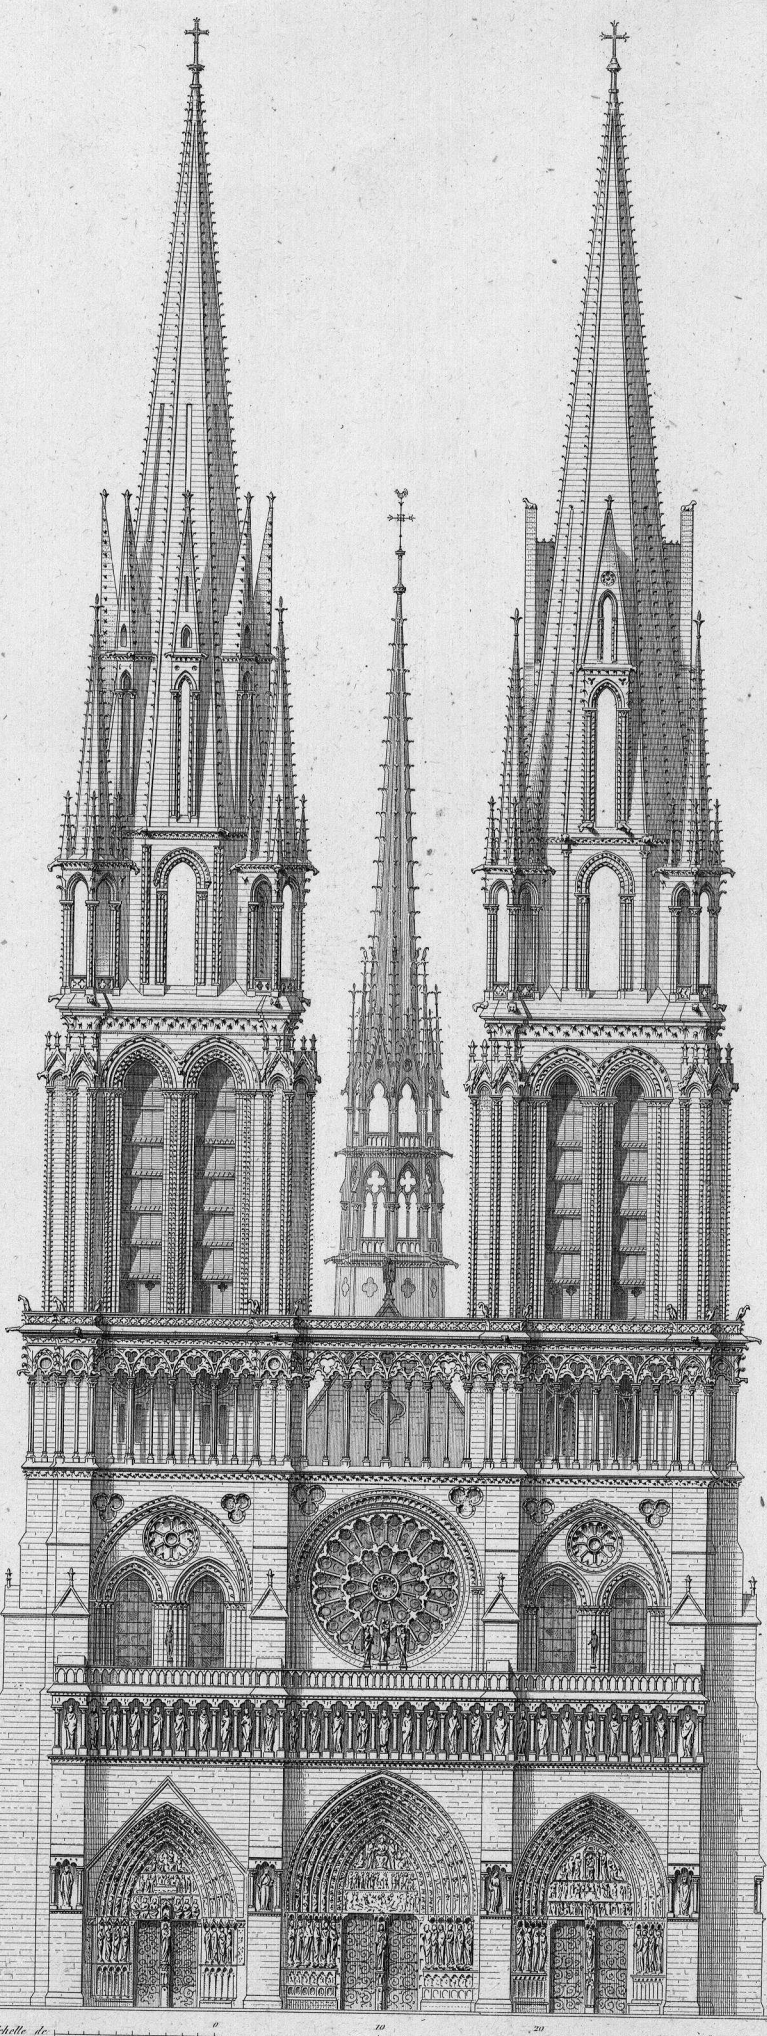

E. Viollet Le Duc del.

Sauvageot sc.

FAÇADE DE NOTRE DAME DE PARIS.

A Paris chez Bance, Edit.r rue Bonaparte 13, en face l'Ecole des Beaux-Arts.

Imp. de Lemercier. Paris.

Cité de l'architecture & du patrimoine
BIBLIOTHèQUE

PLAN DU REZ-DE-CHAUSSÉE

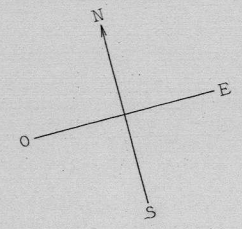

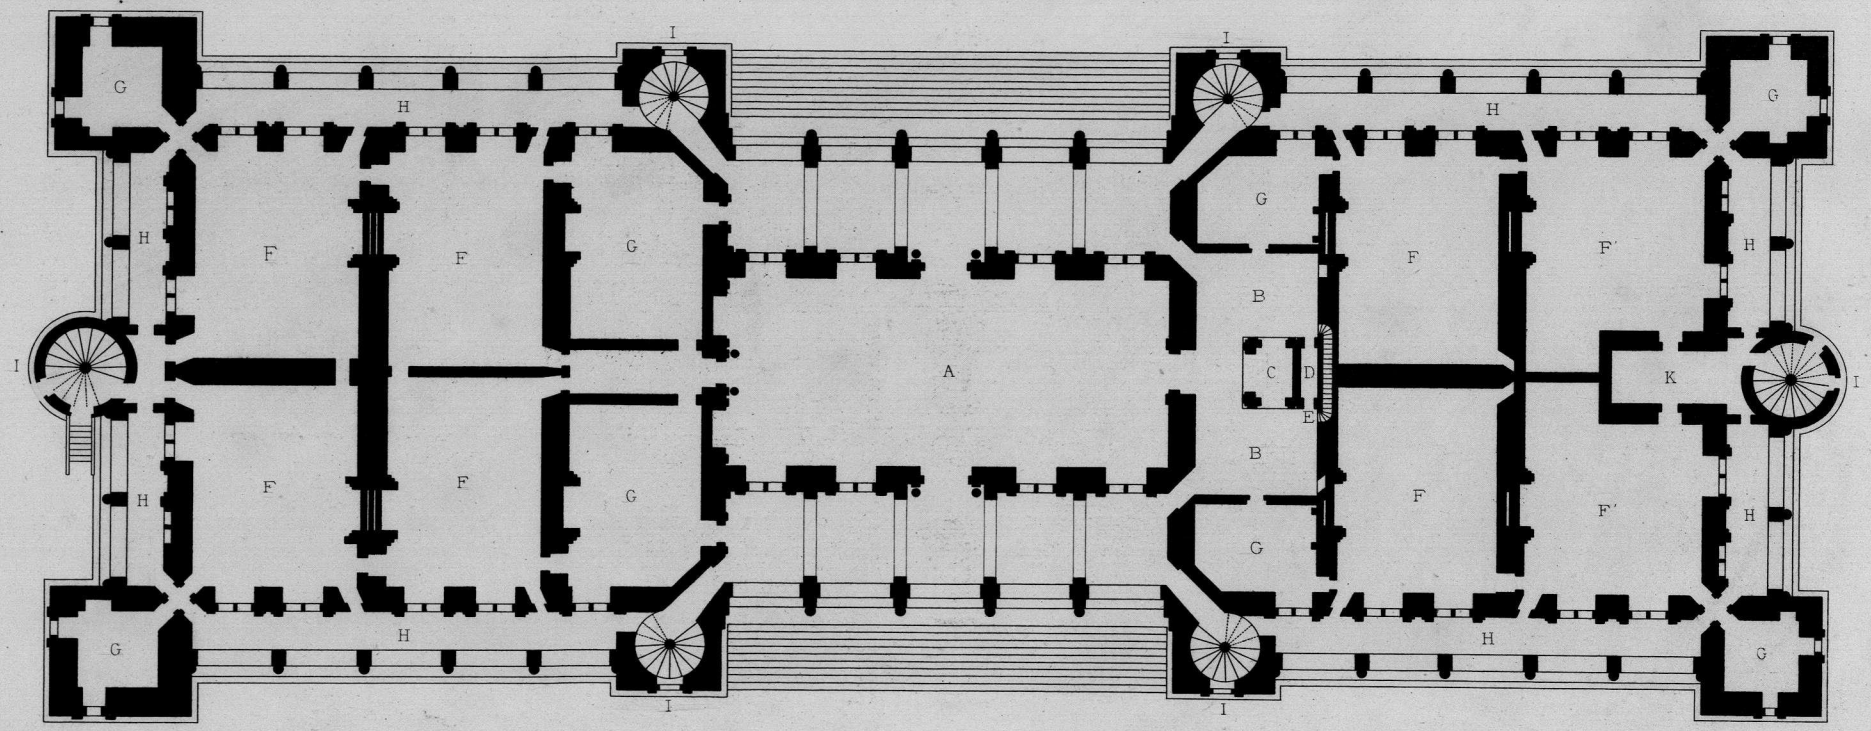

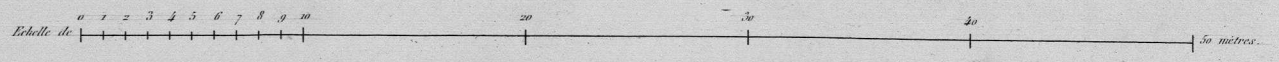

CHÂTEAU DE BOULOGNE, DIT MADRID

E. Viollet Le Duc del.

Huguet aîné sc.

à Paris, chez Bance, Edit.r rue Bonaparte, 13, en face l'Ecole des Beaux-Arts.

Imp. Lemercier.

Cité de l'architecture & du patrimoine
BIBLIOTHèQUE

E. Viollet Le Duc del.

C. Sauvageot sc.

Echelle de 5 10 15 20 25 mètres.

à Paris, chez Bance, Edt.r rue Bonaparte 13.

CHÂTEAU DE BOULOGNE, DIT MADRID.

Imp. Lemercier.

Cité de l'architecture & du patrimoine
BIBLIOTHÈQUE

JARDIN.

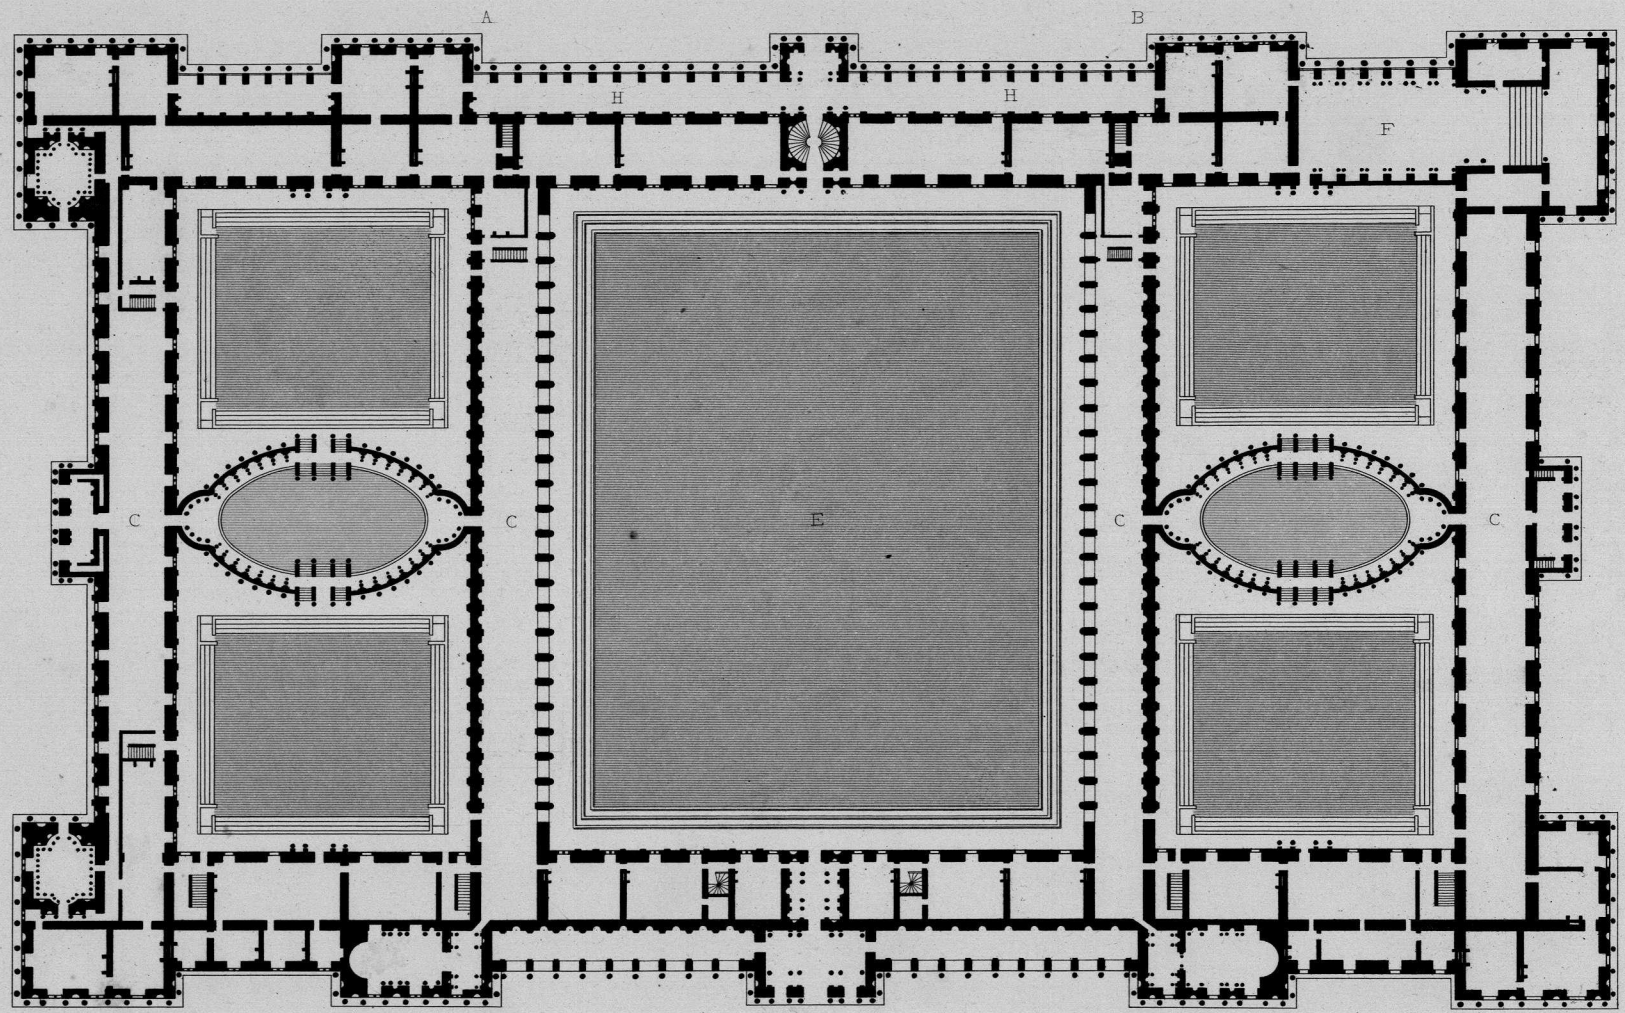

Echelle de 5 10 15 20 25 50 mètres.

PALAIS DES TUILERIES, PROJET DE PHILIBERT DELORME.

E. Viollet le Duc del. Huguet aîné sc.

A Paris, chez Bance, Ed.r rue Bonaparte, 13, en face l'Ecole des Beaux-Arts. Imp. Lemercier.

Cité de l'architecture & du patrimoine
BIBLIOTHÈQUE

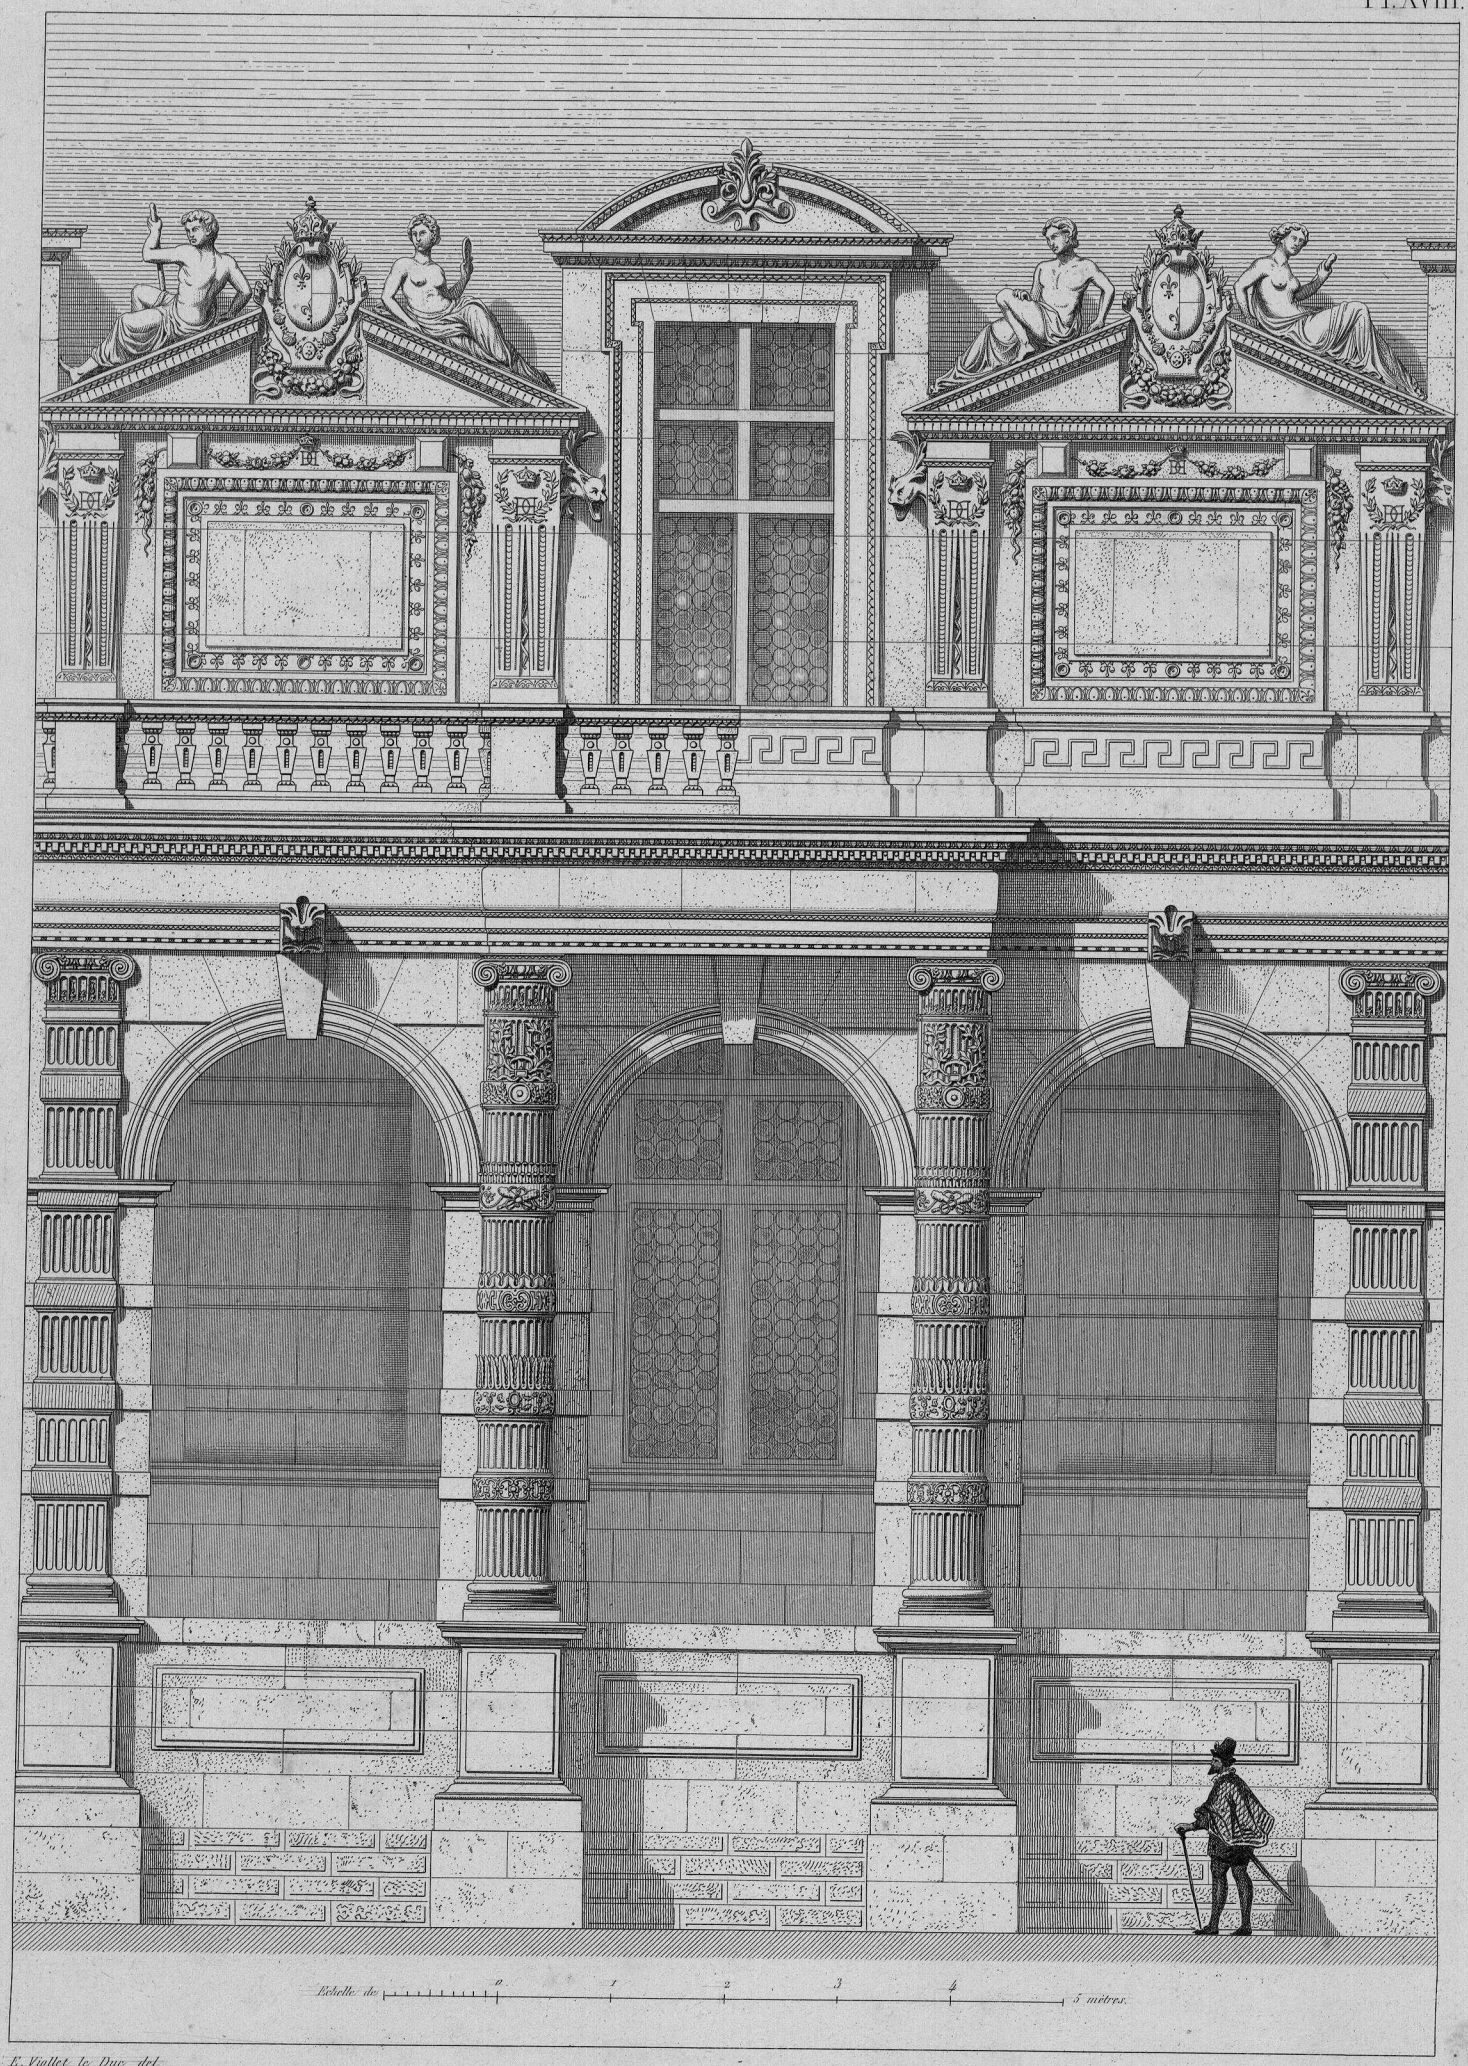

E. Viollet le Duc del.

Cl. Saunageot sc.

DU PALAIS DES TUILERIES DE PHILIBERT DELORME.

à Paris, chez Bance, Edit.r rue Bonaparte, 13, en face l'Ecole des Beaux-Arts.

Cité de l'architecture & du patrimoine
BIBLIOTHèQUE

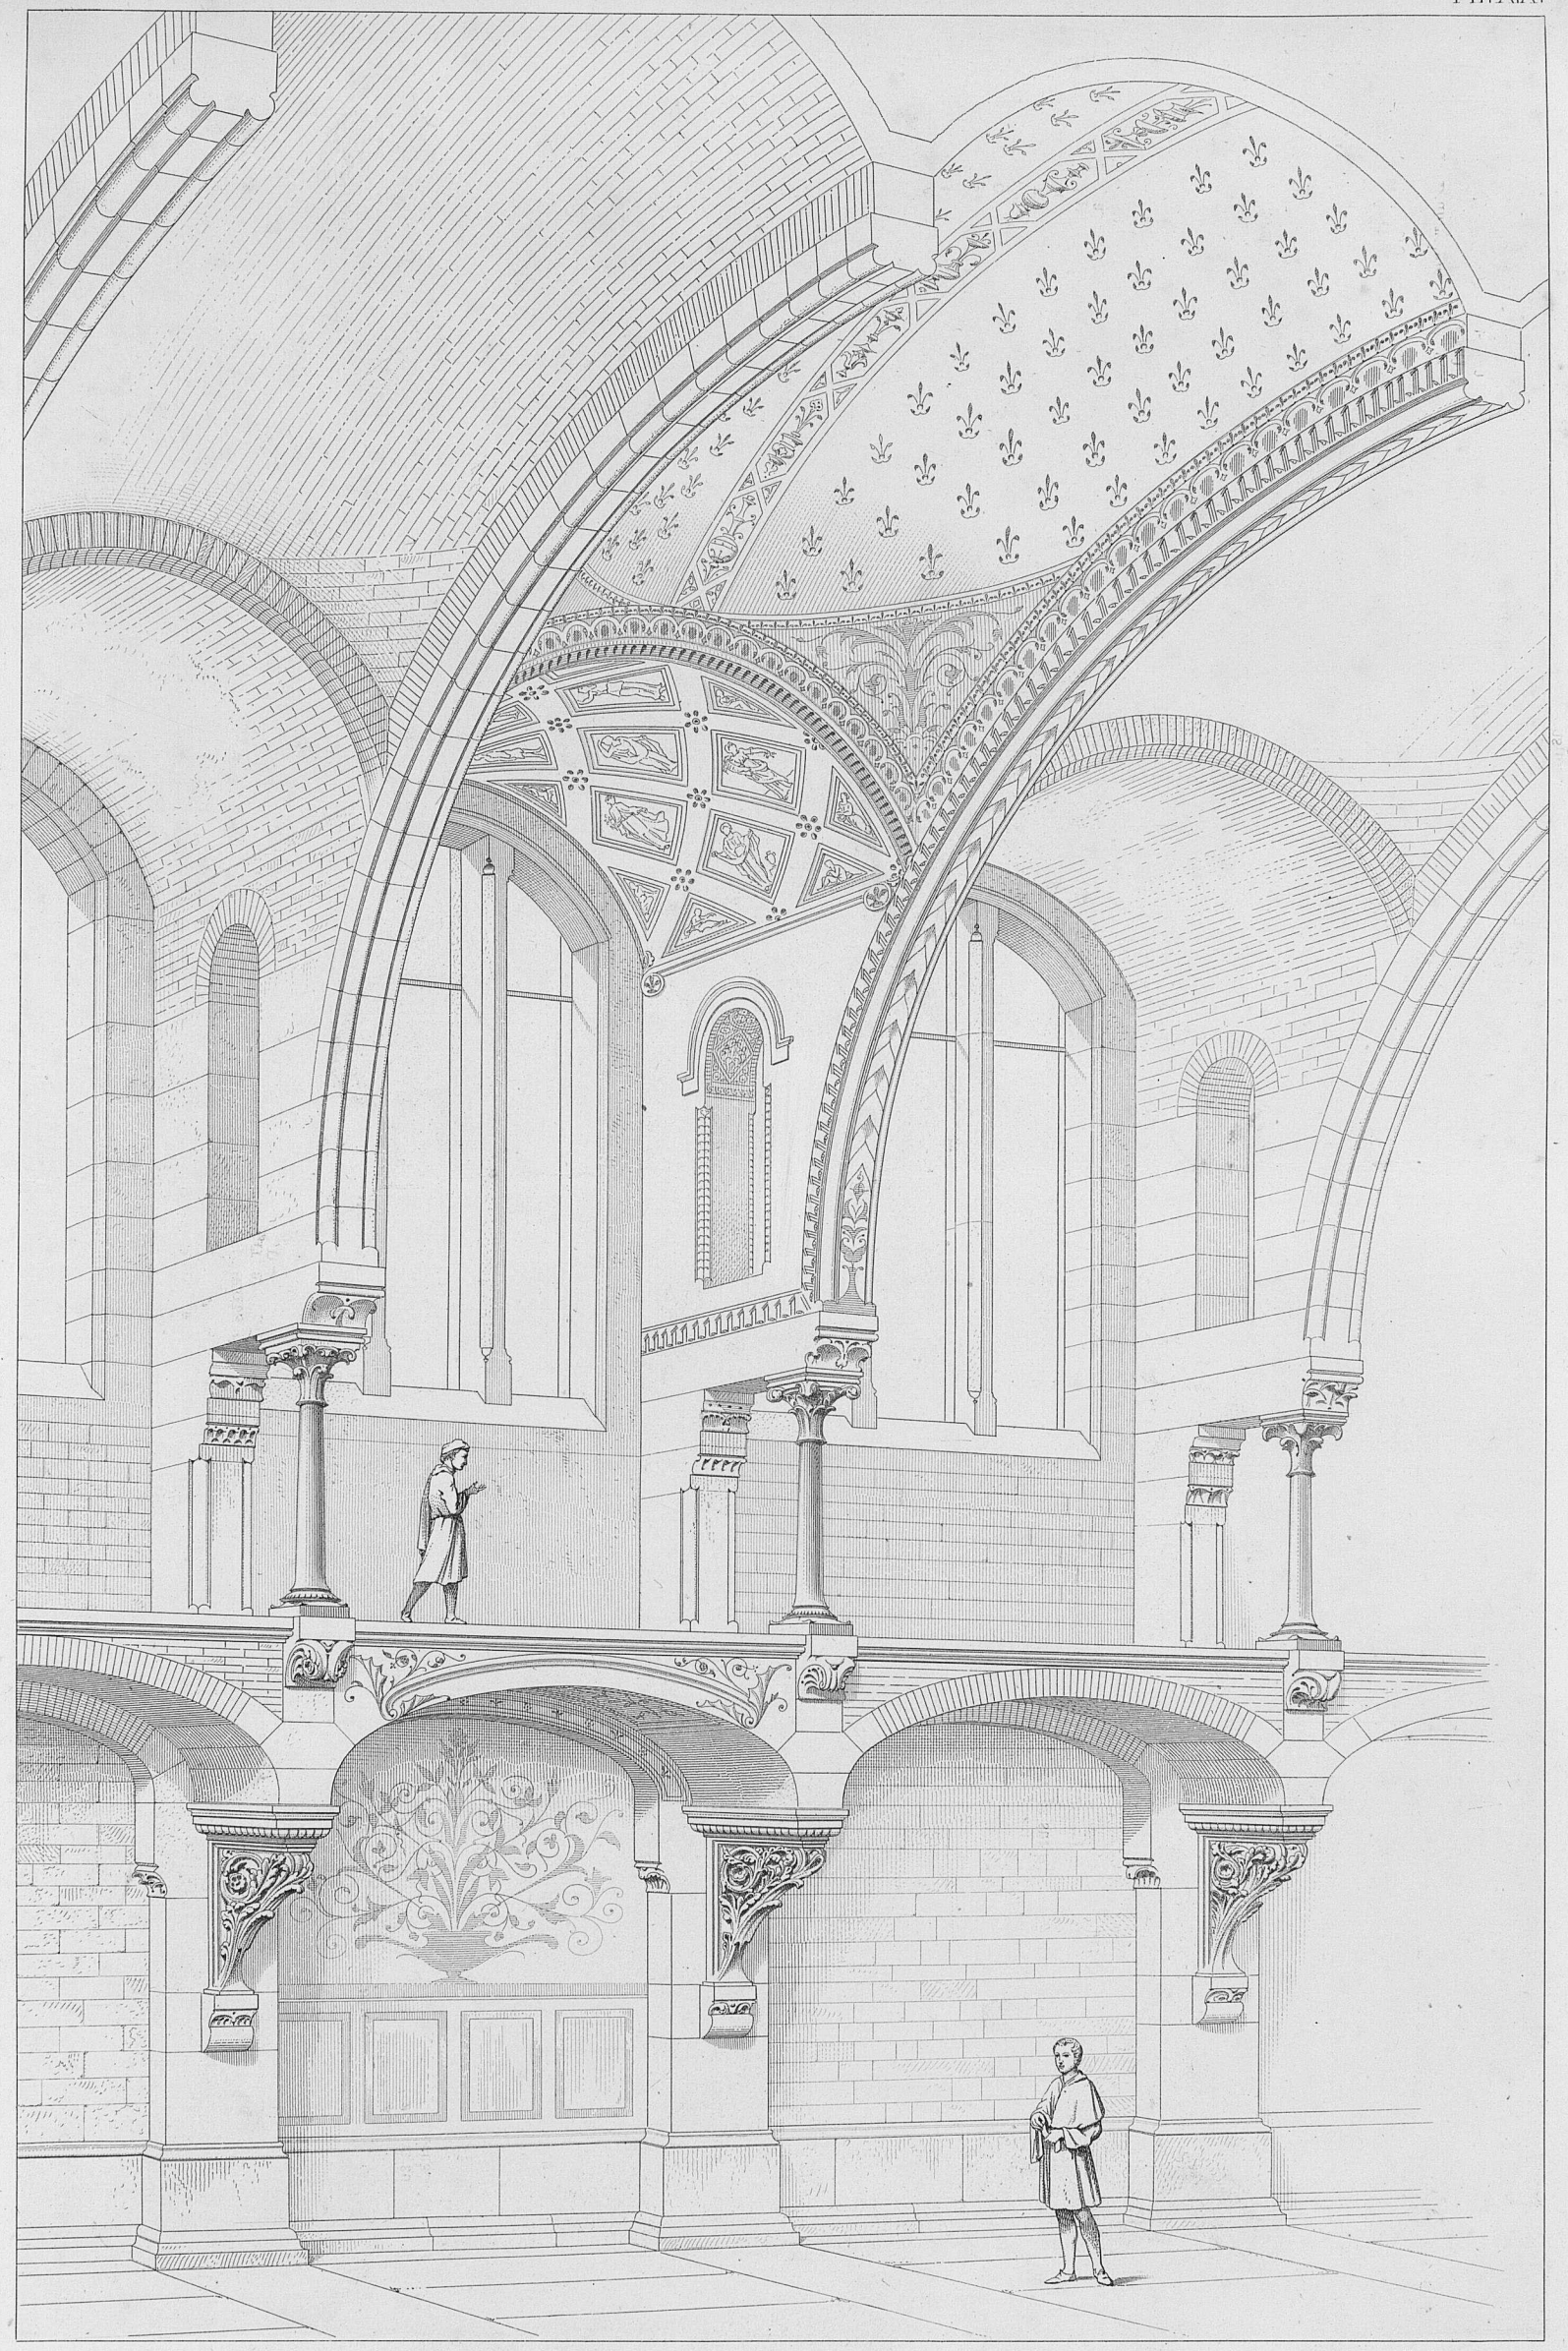

E. Viollet-le-Duc del.

Ch. Sauvageot sculp.

MAÇONNERIE.

A. Morel et Cie éditeurs

Imp. Lemercier, Paris

Cité de l'architecture & du patrimoine
BIBLIOTHèQUE

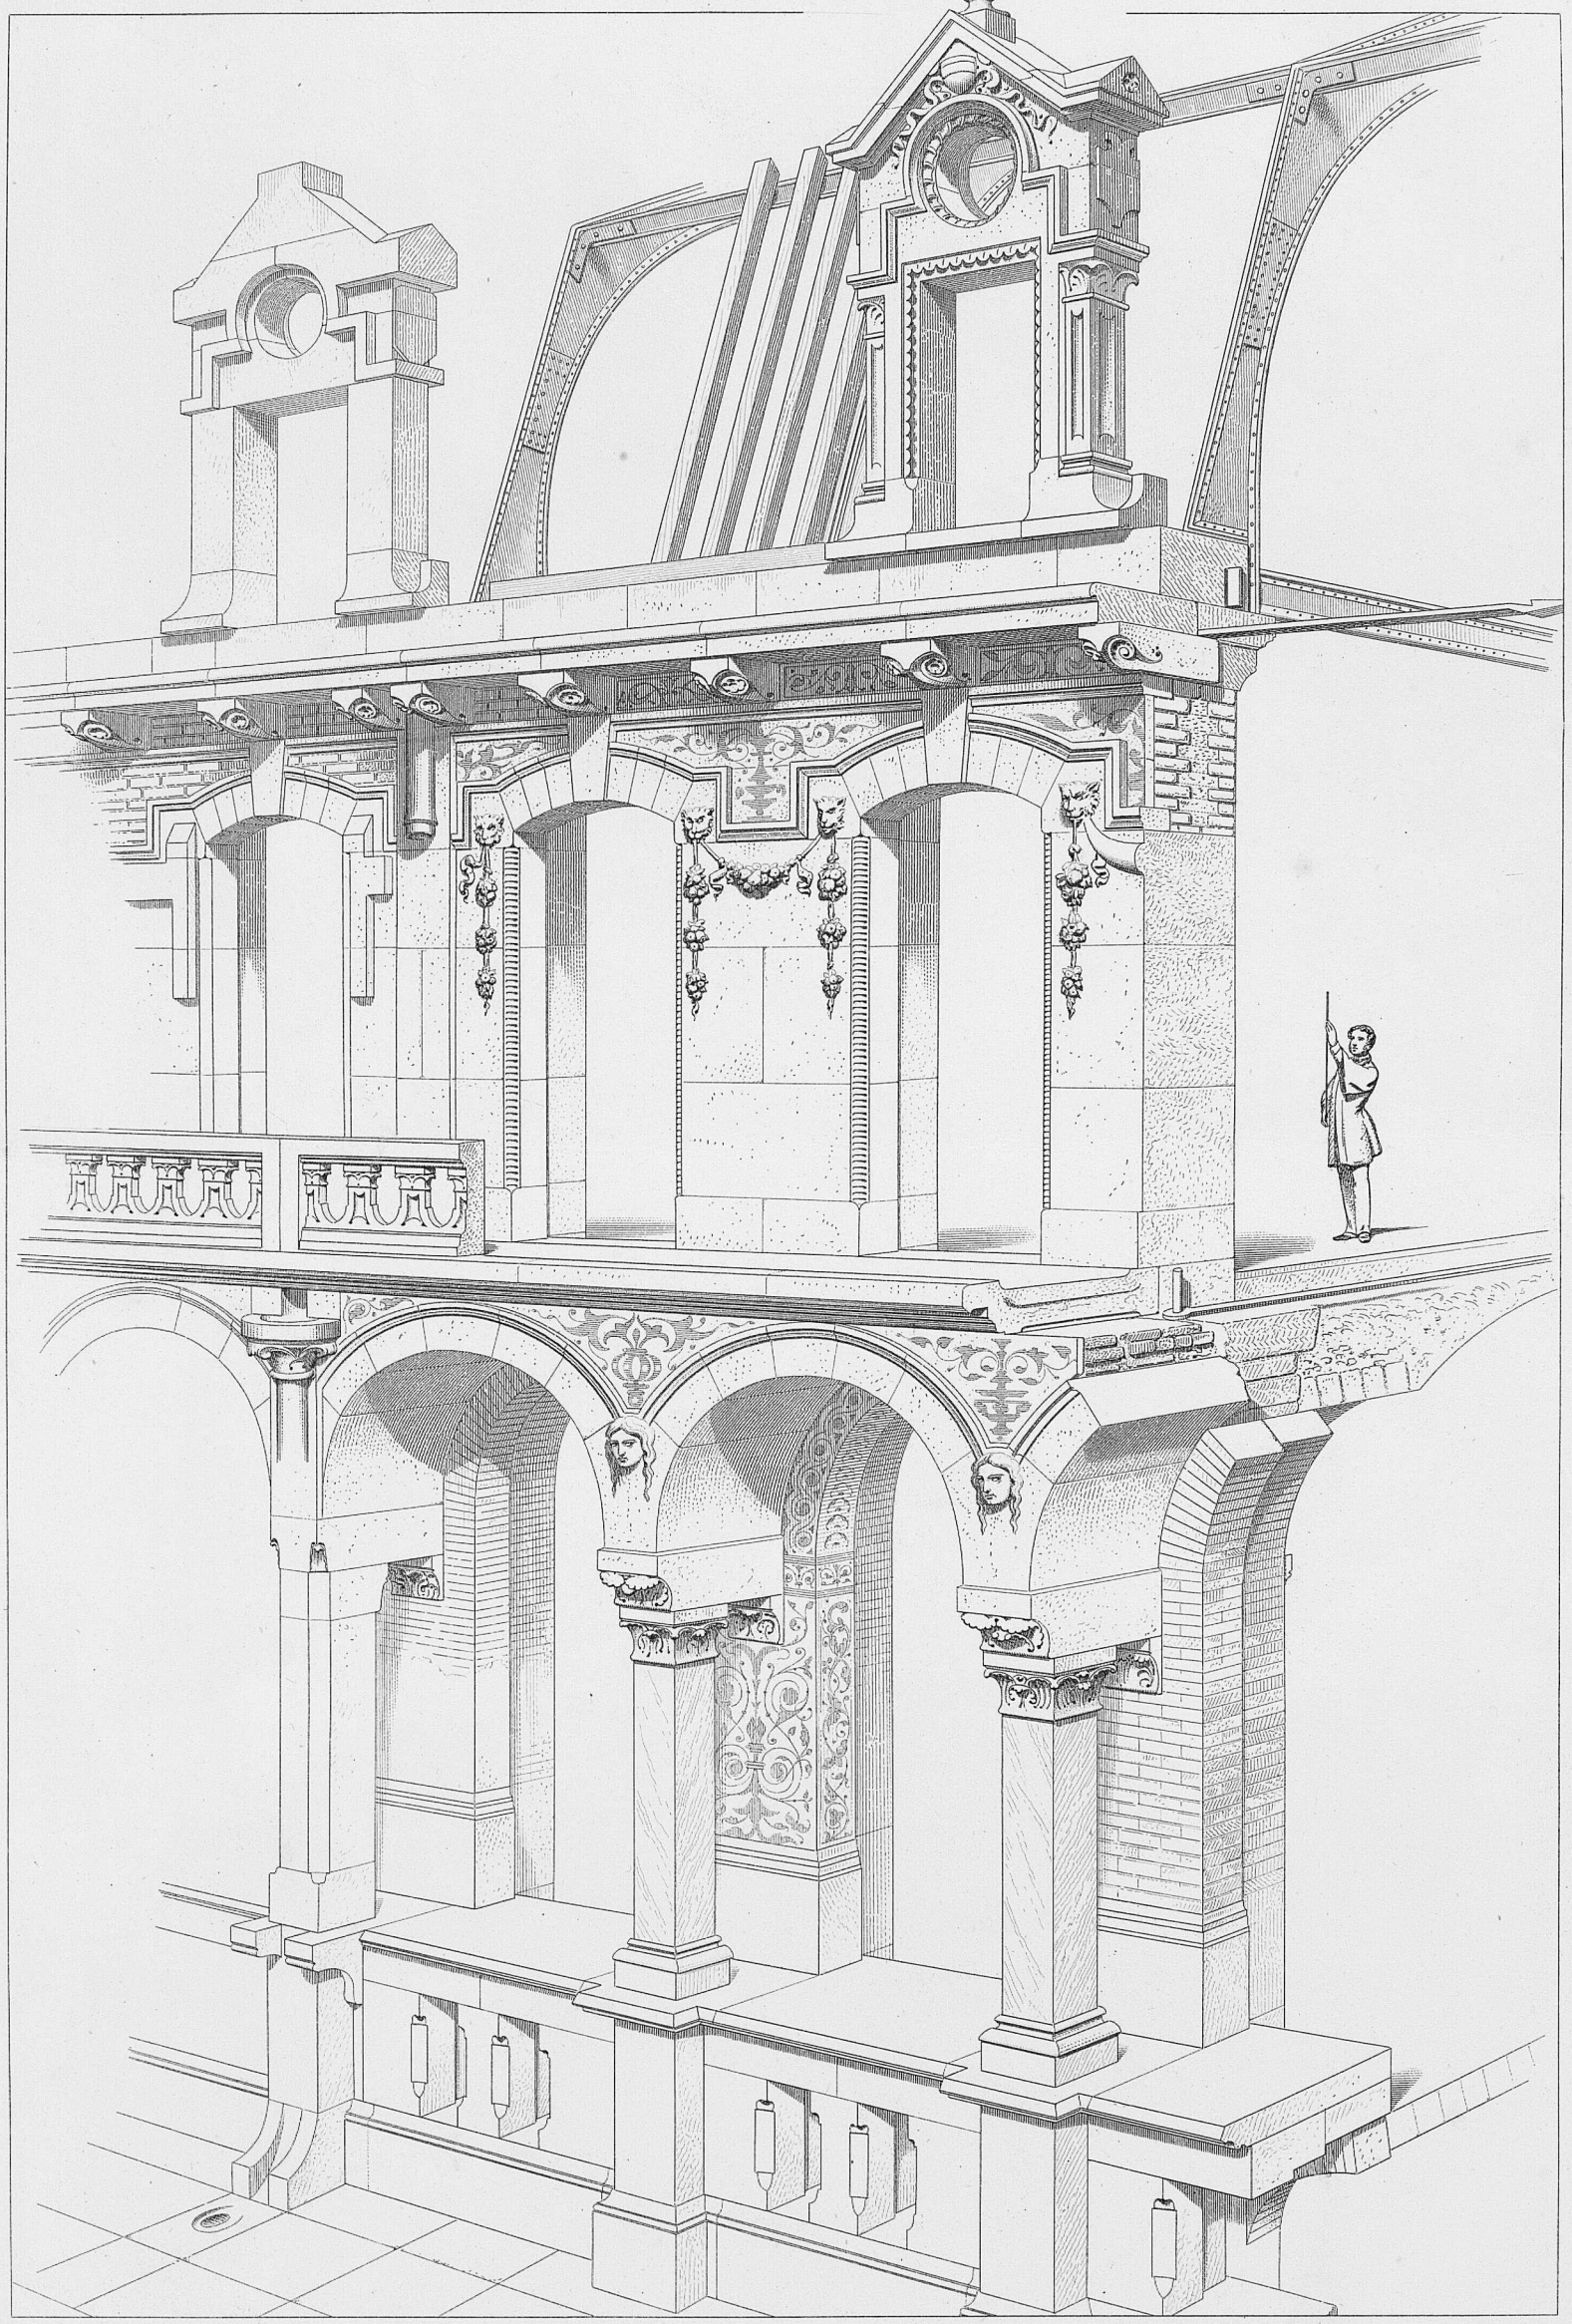

E. Viollet-Le-Duc del.

C. Sauvageot sculp.

MAÇONNERIE.

A. Morel et Cie éditeurs.

Cité de l'architecture & du patrimoine
BIBLIOTHèQUE

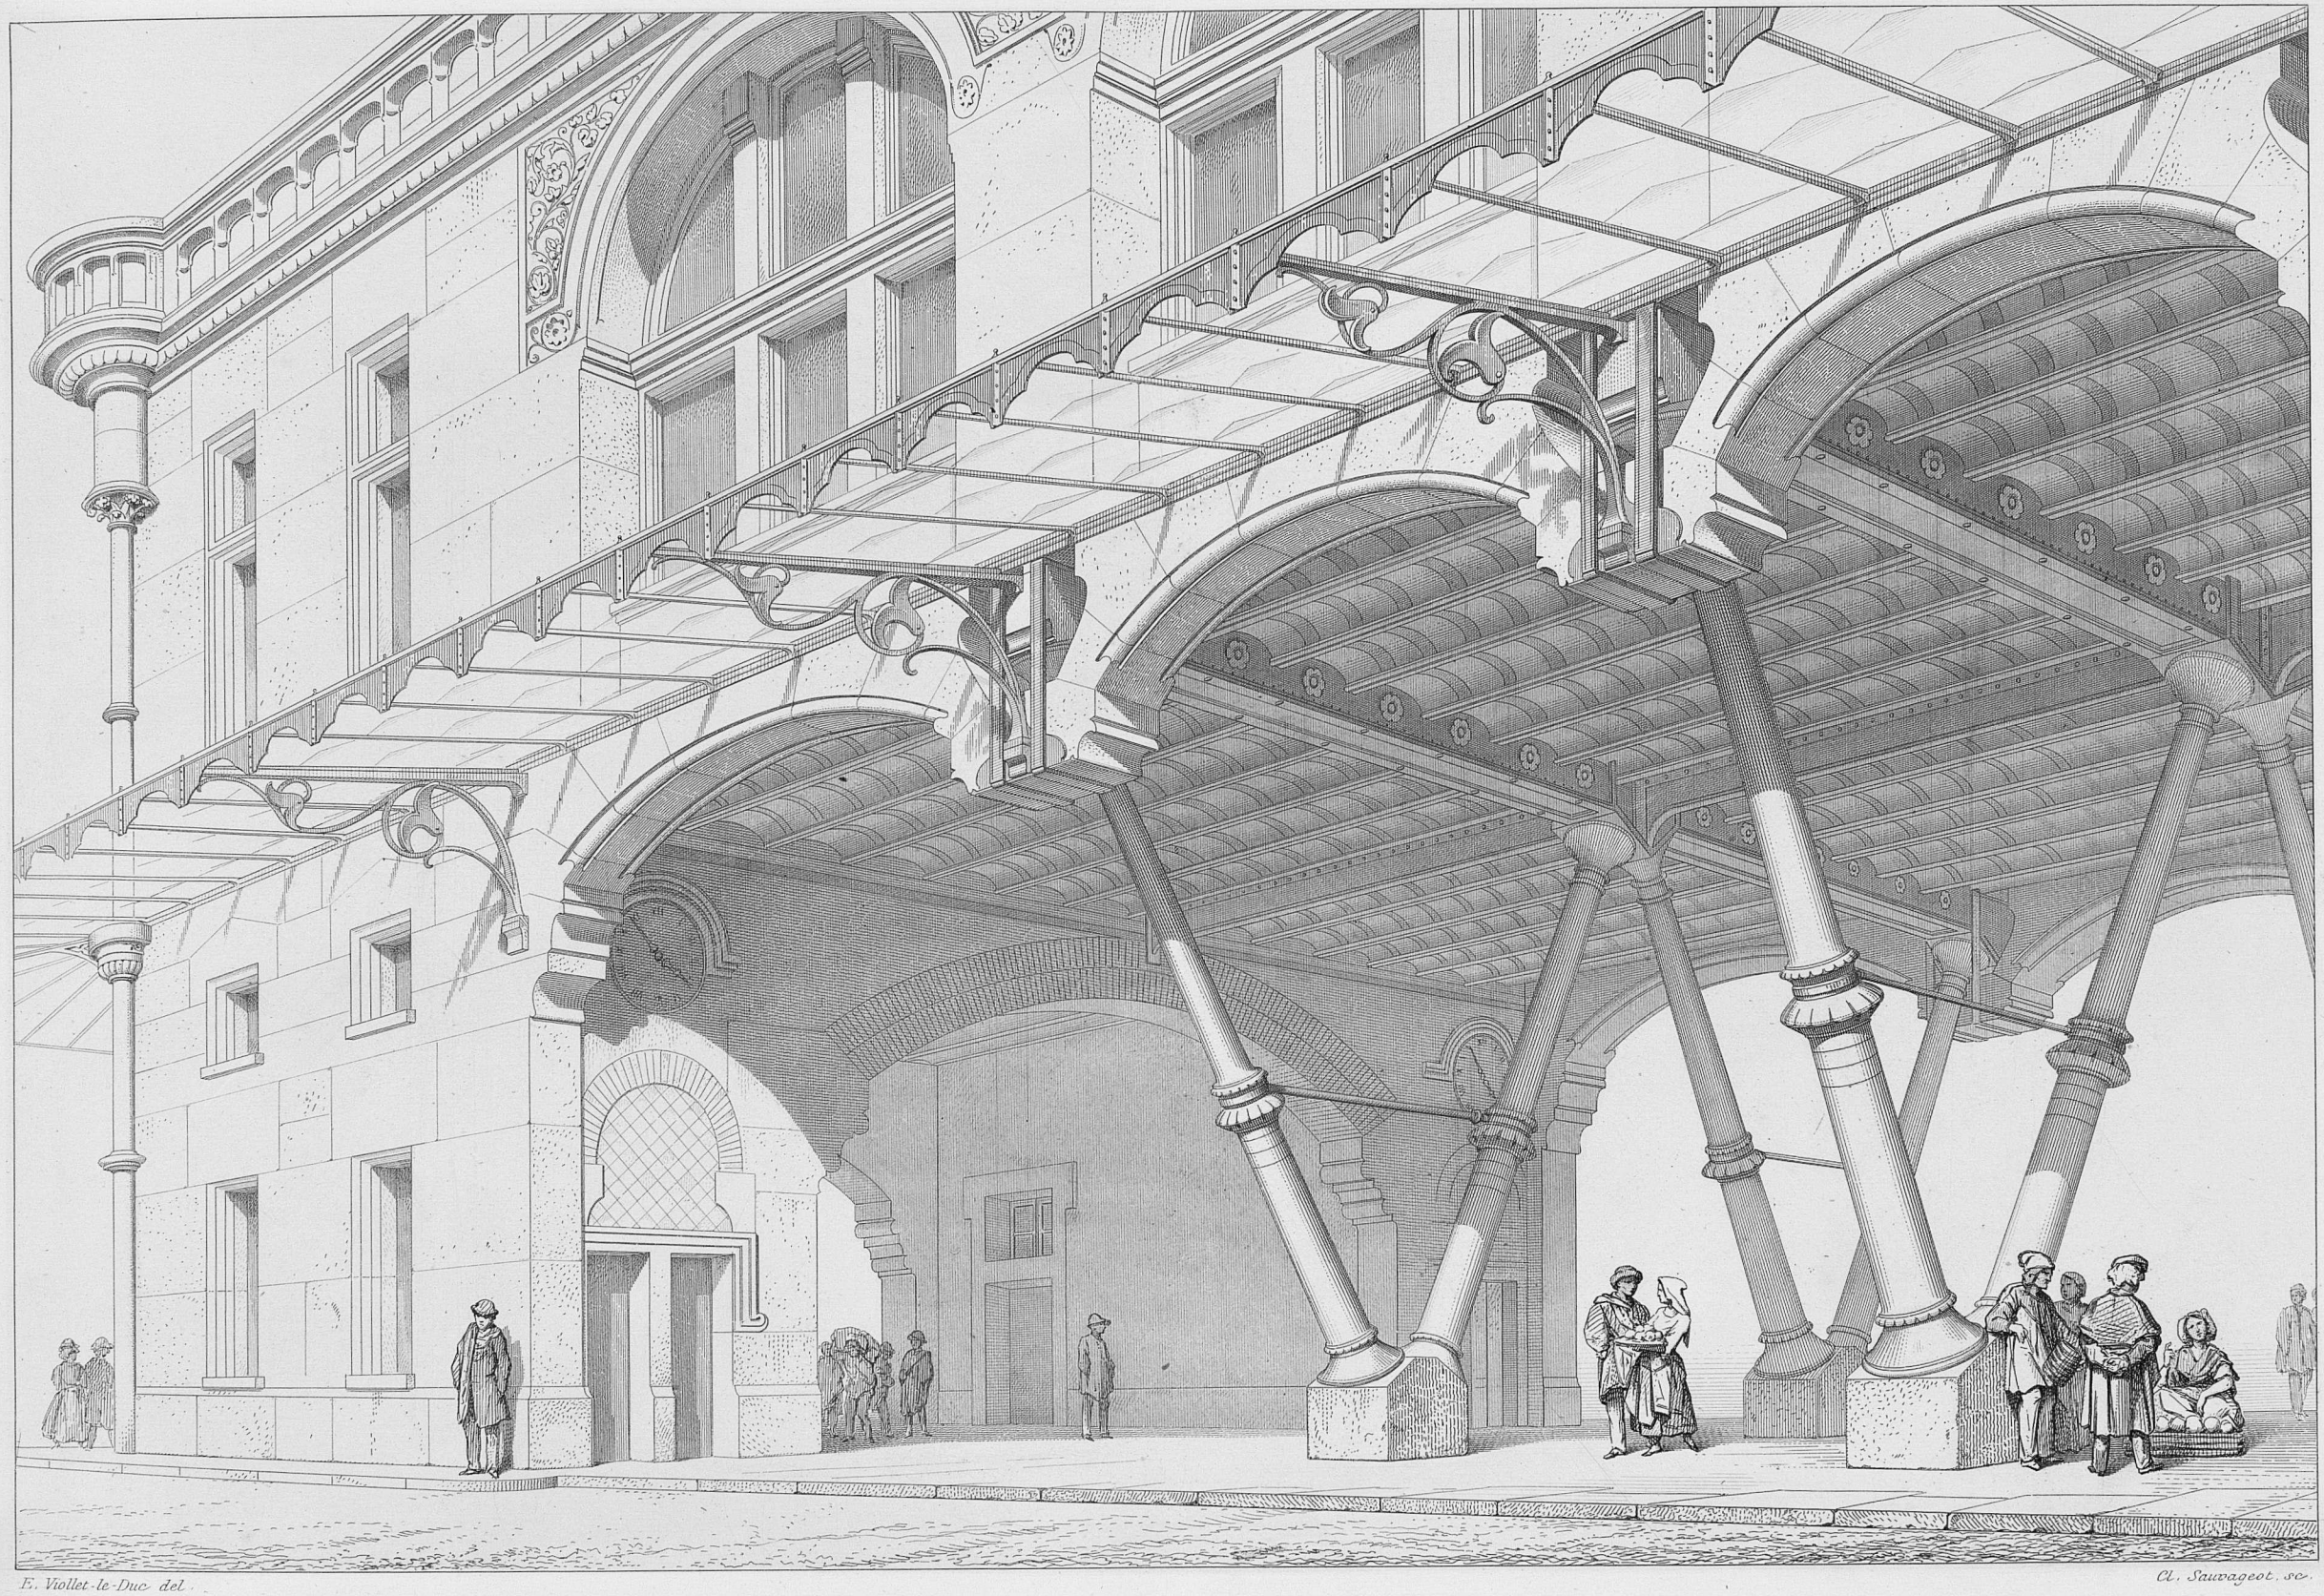

E. Viollet-le-Duc del.

Ch. Sauvageot, sc.

MAÇONNERIE

A. MOREL - Editeur

Imp. Lemercier, Paris

Cité de l'architecture & du patrimoine
BIBLIOTHèQUE

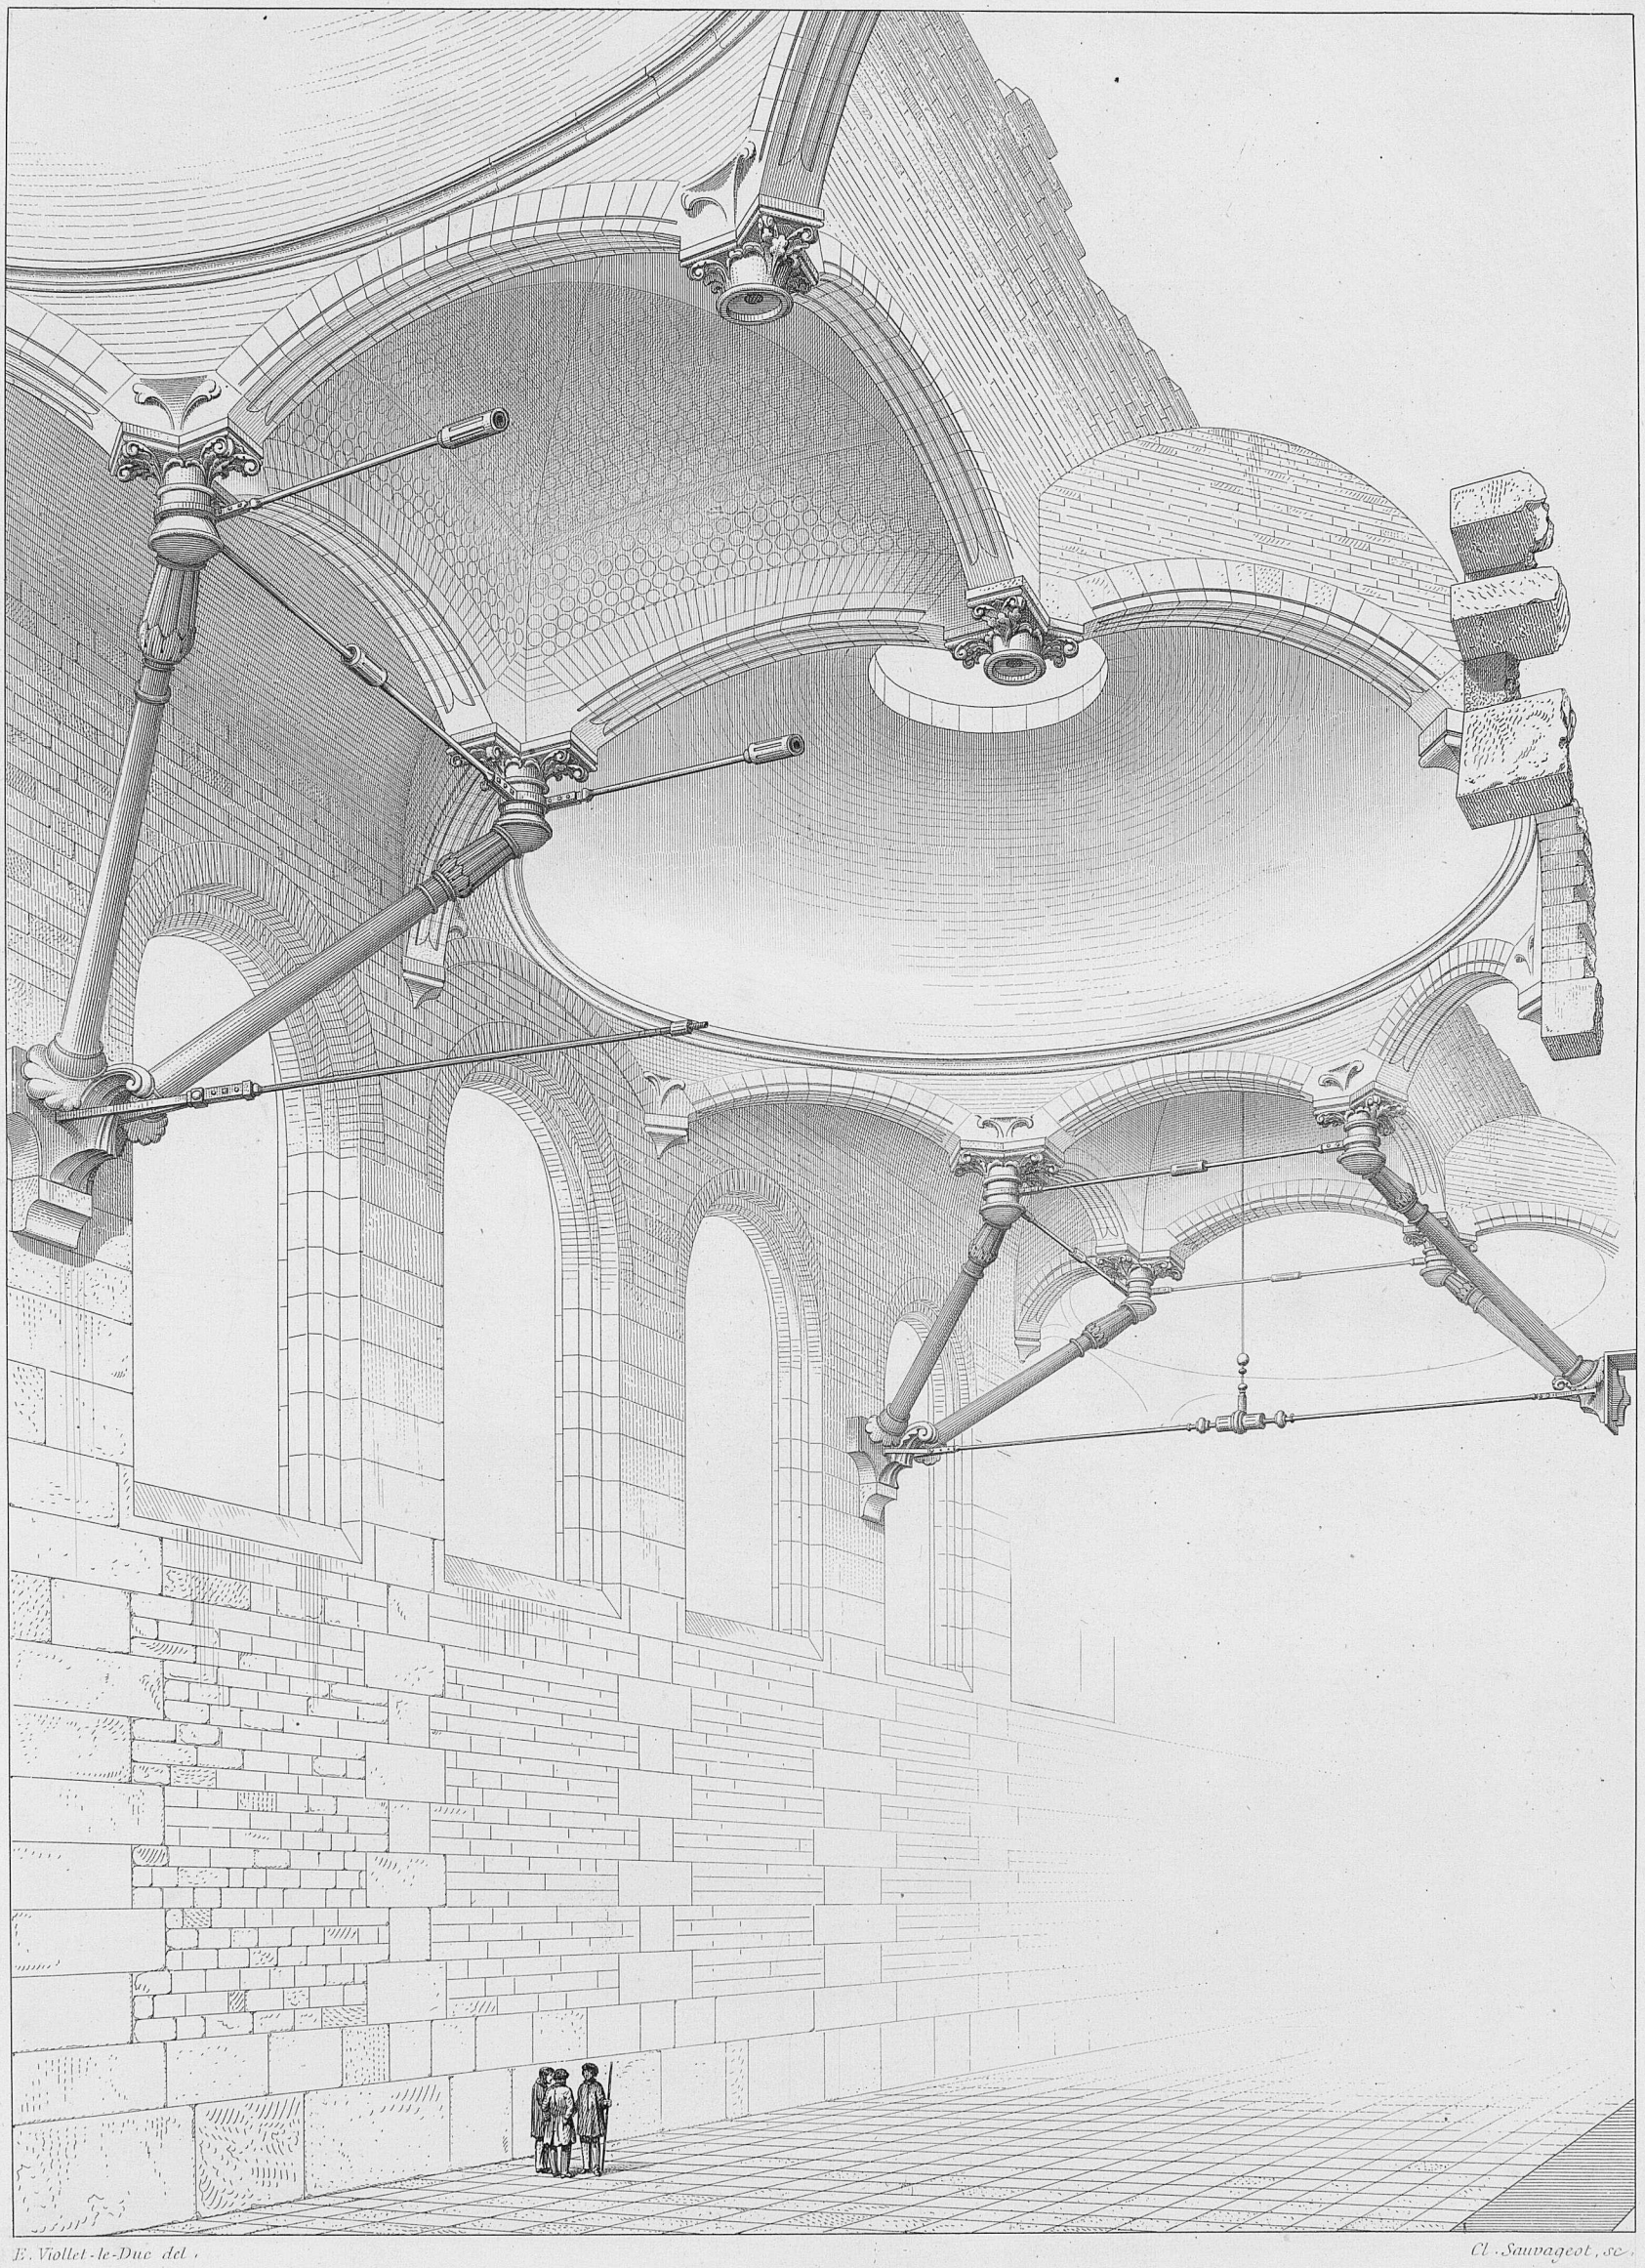

E. Viollet-le-Duc del.

Cl. Sauvageot, sc.

MAÇONNERIE

A. MOREL - Editeur

Imp. Lemercier, Paris

Cité de l'architecture & du patrimoine
BIBLIOTHèQUE

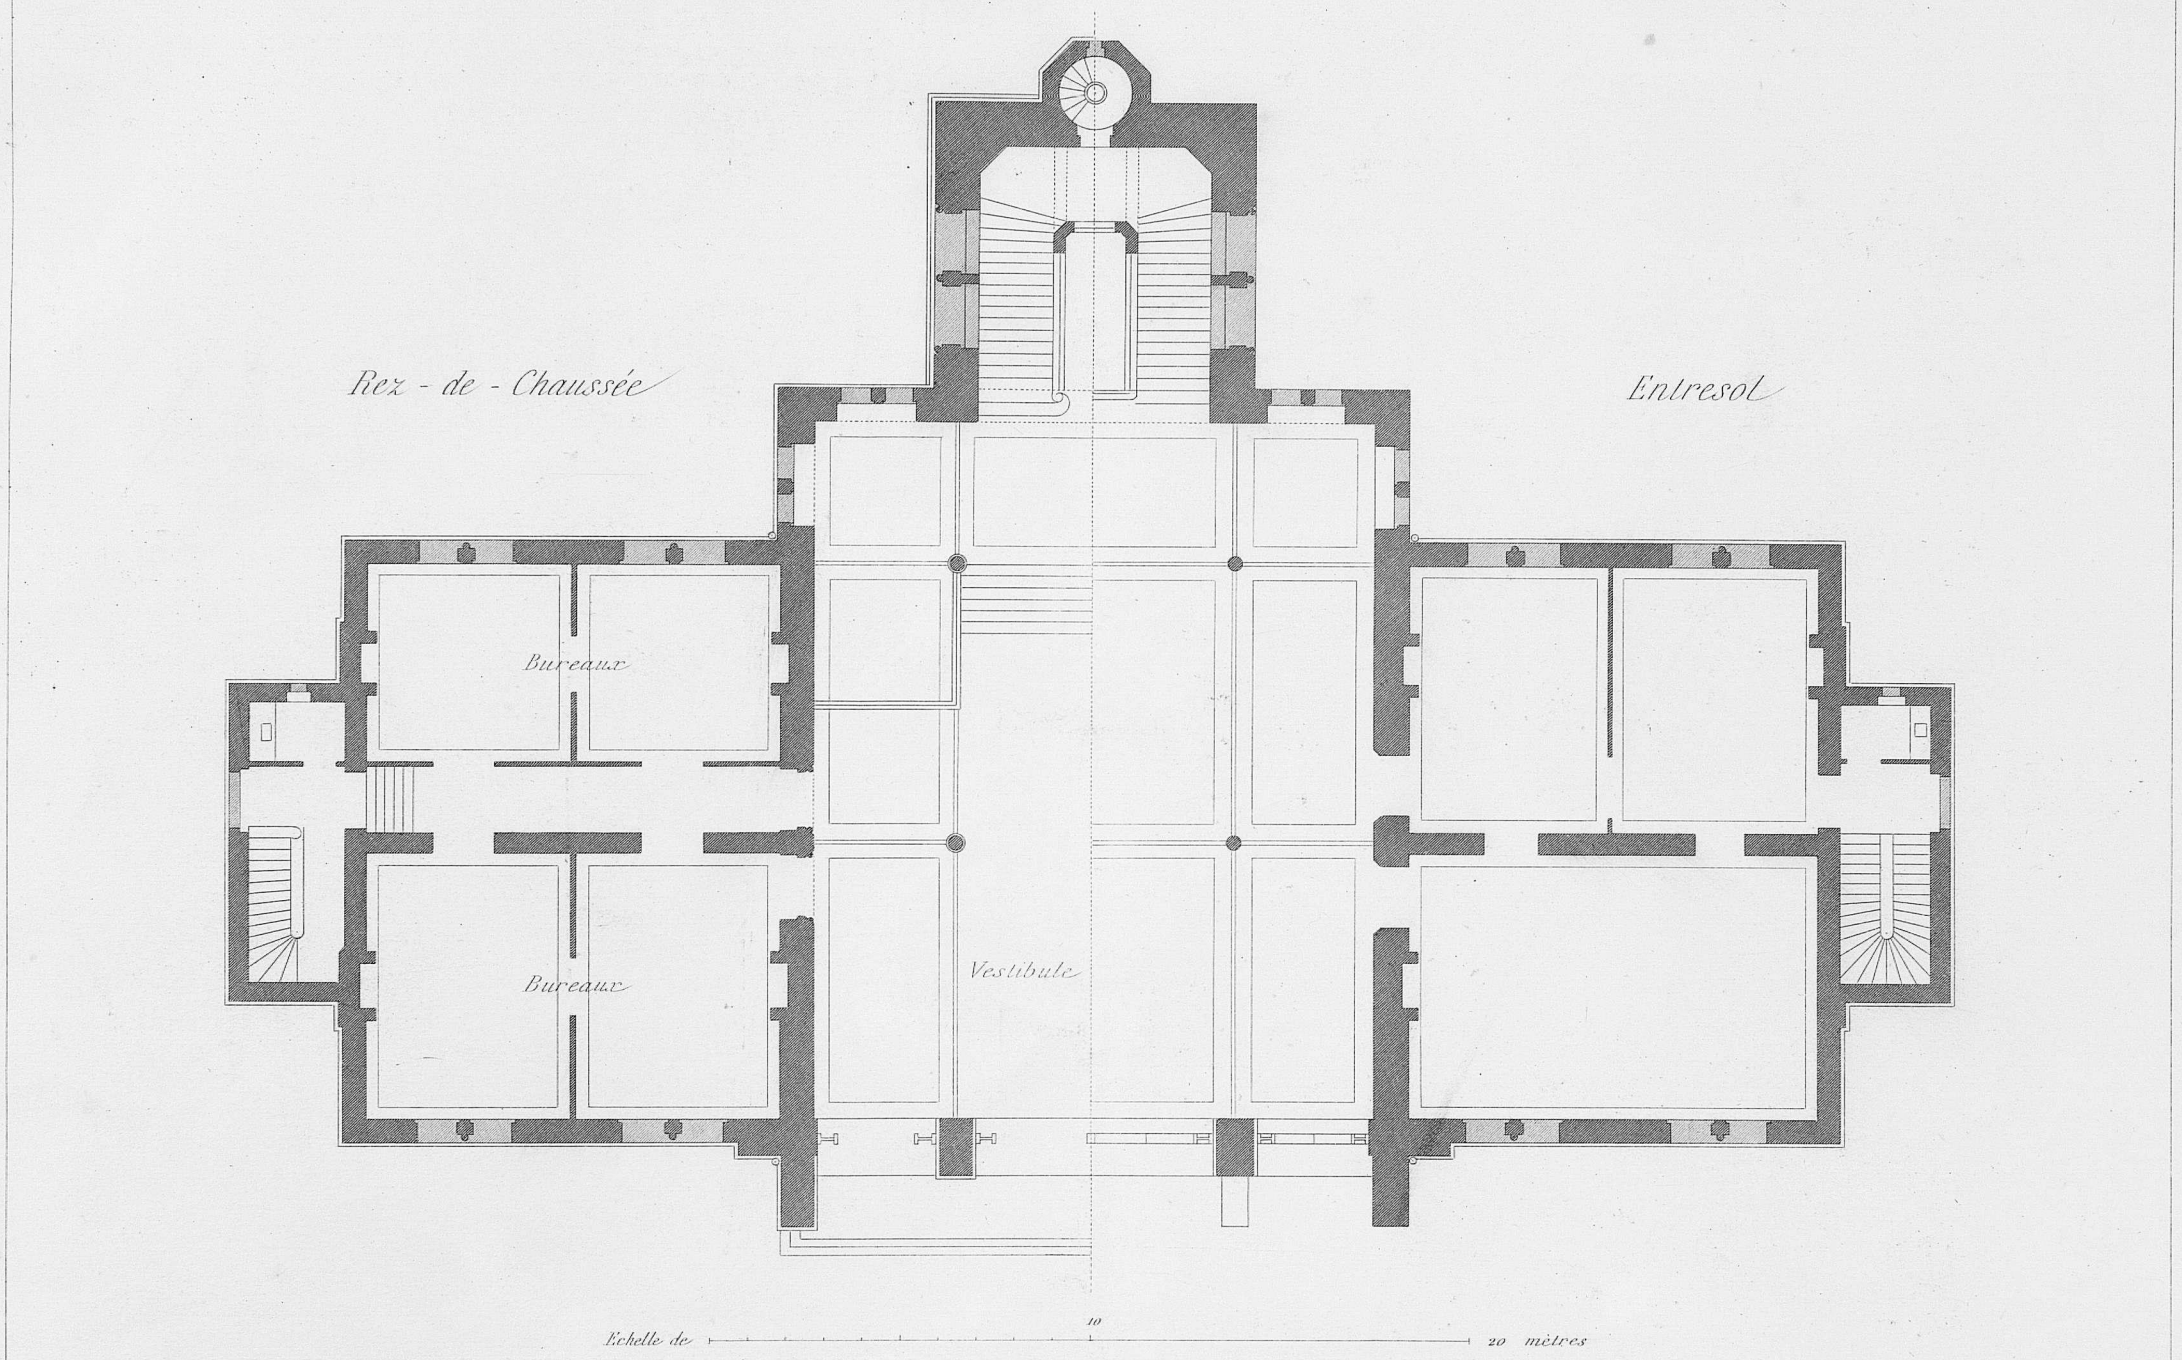

E. Viollet-le-Duc del.

A. Sauvageot sc.

HÔTEL DE VILLE

Emploi du fer.

A. MOREL_Editeur

Imp. Lemercier et Cie Paris

Cité de l'architecture & du patrimoine
BIBLIOTHèQUE

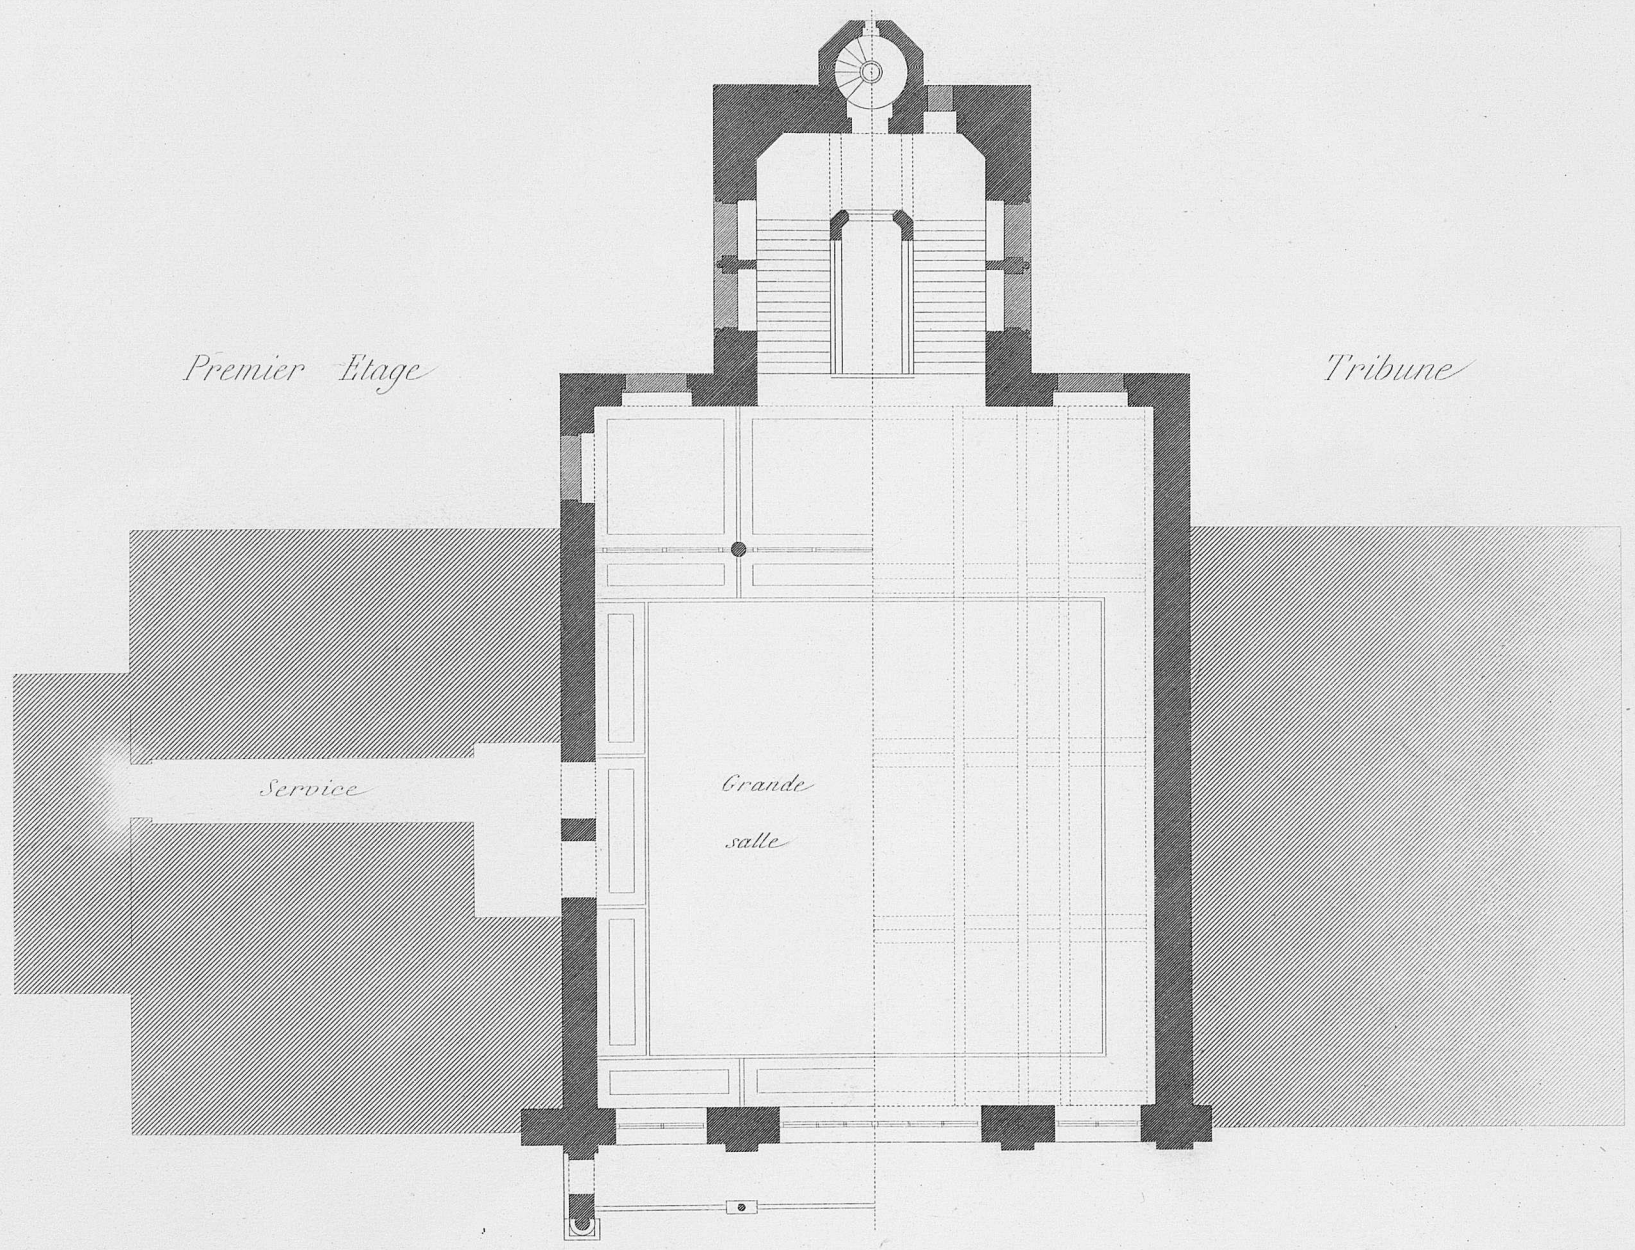

E. Viollet-Le-Duc del.

Cl. Sauvageot sc.

HÔTEL DE VILLE

Emploi du fer.

A. MOREL_éditeur

Imp. Lemercier et Cie. Paris

Cité de l'architecture & du patrimoine
BIBLIOTHèQUE

Coupe sur A.B.

Elévation

Echelle de 0 1 2 3 4 5 6 7 8 9 10 15 20 mètres

E. Viollet-le-Duc del.

Cl. Sauvageot sc.

HÔTEL DE VILLE

Emploi du fer

Cité de l'architecture & du patrimoine
BIBLIOTHèQUE

F. Viollet-le-Duc del.

Cl. Sauvageot sculp.

HOTEL DE VILLE

Emploi du fer

A. MOREL, éditeur

Cité de l'architecture & du patrimoine
BIBLIOTHÈQUE

Coupe

C

0 5 10 mètres

1/4 d'une travée

f g e d i c k o l n h a m b

A A A A A A

B

0 5 10 15 20 mètres

E. Viollet-le-Duc del.

Cl. Sauvageot sc.

VOÛTES EN FER.

Cité de l'architecture & du patrimoine
BIBLIOTHÈQUE

E. Viollet Le Duc del.

Ch. Sauvageot sc.

VOÛTES EN FER

A. MOREL, éditeur.

Cité de l'architecture & du patrimoine
BIBLIOTHÈQUE

E. Viollet-le-Duc.

A. Levié lithog.

PALAIS DE KHORSABAD.

Porte Sud-Est.

A. MOREL, Editeur.

Cité de l'architecture & du patrimoine
BIBLIOTHÈQUE

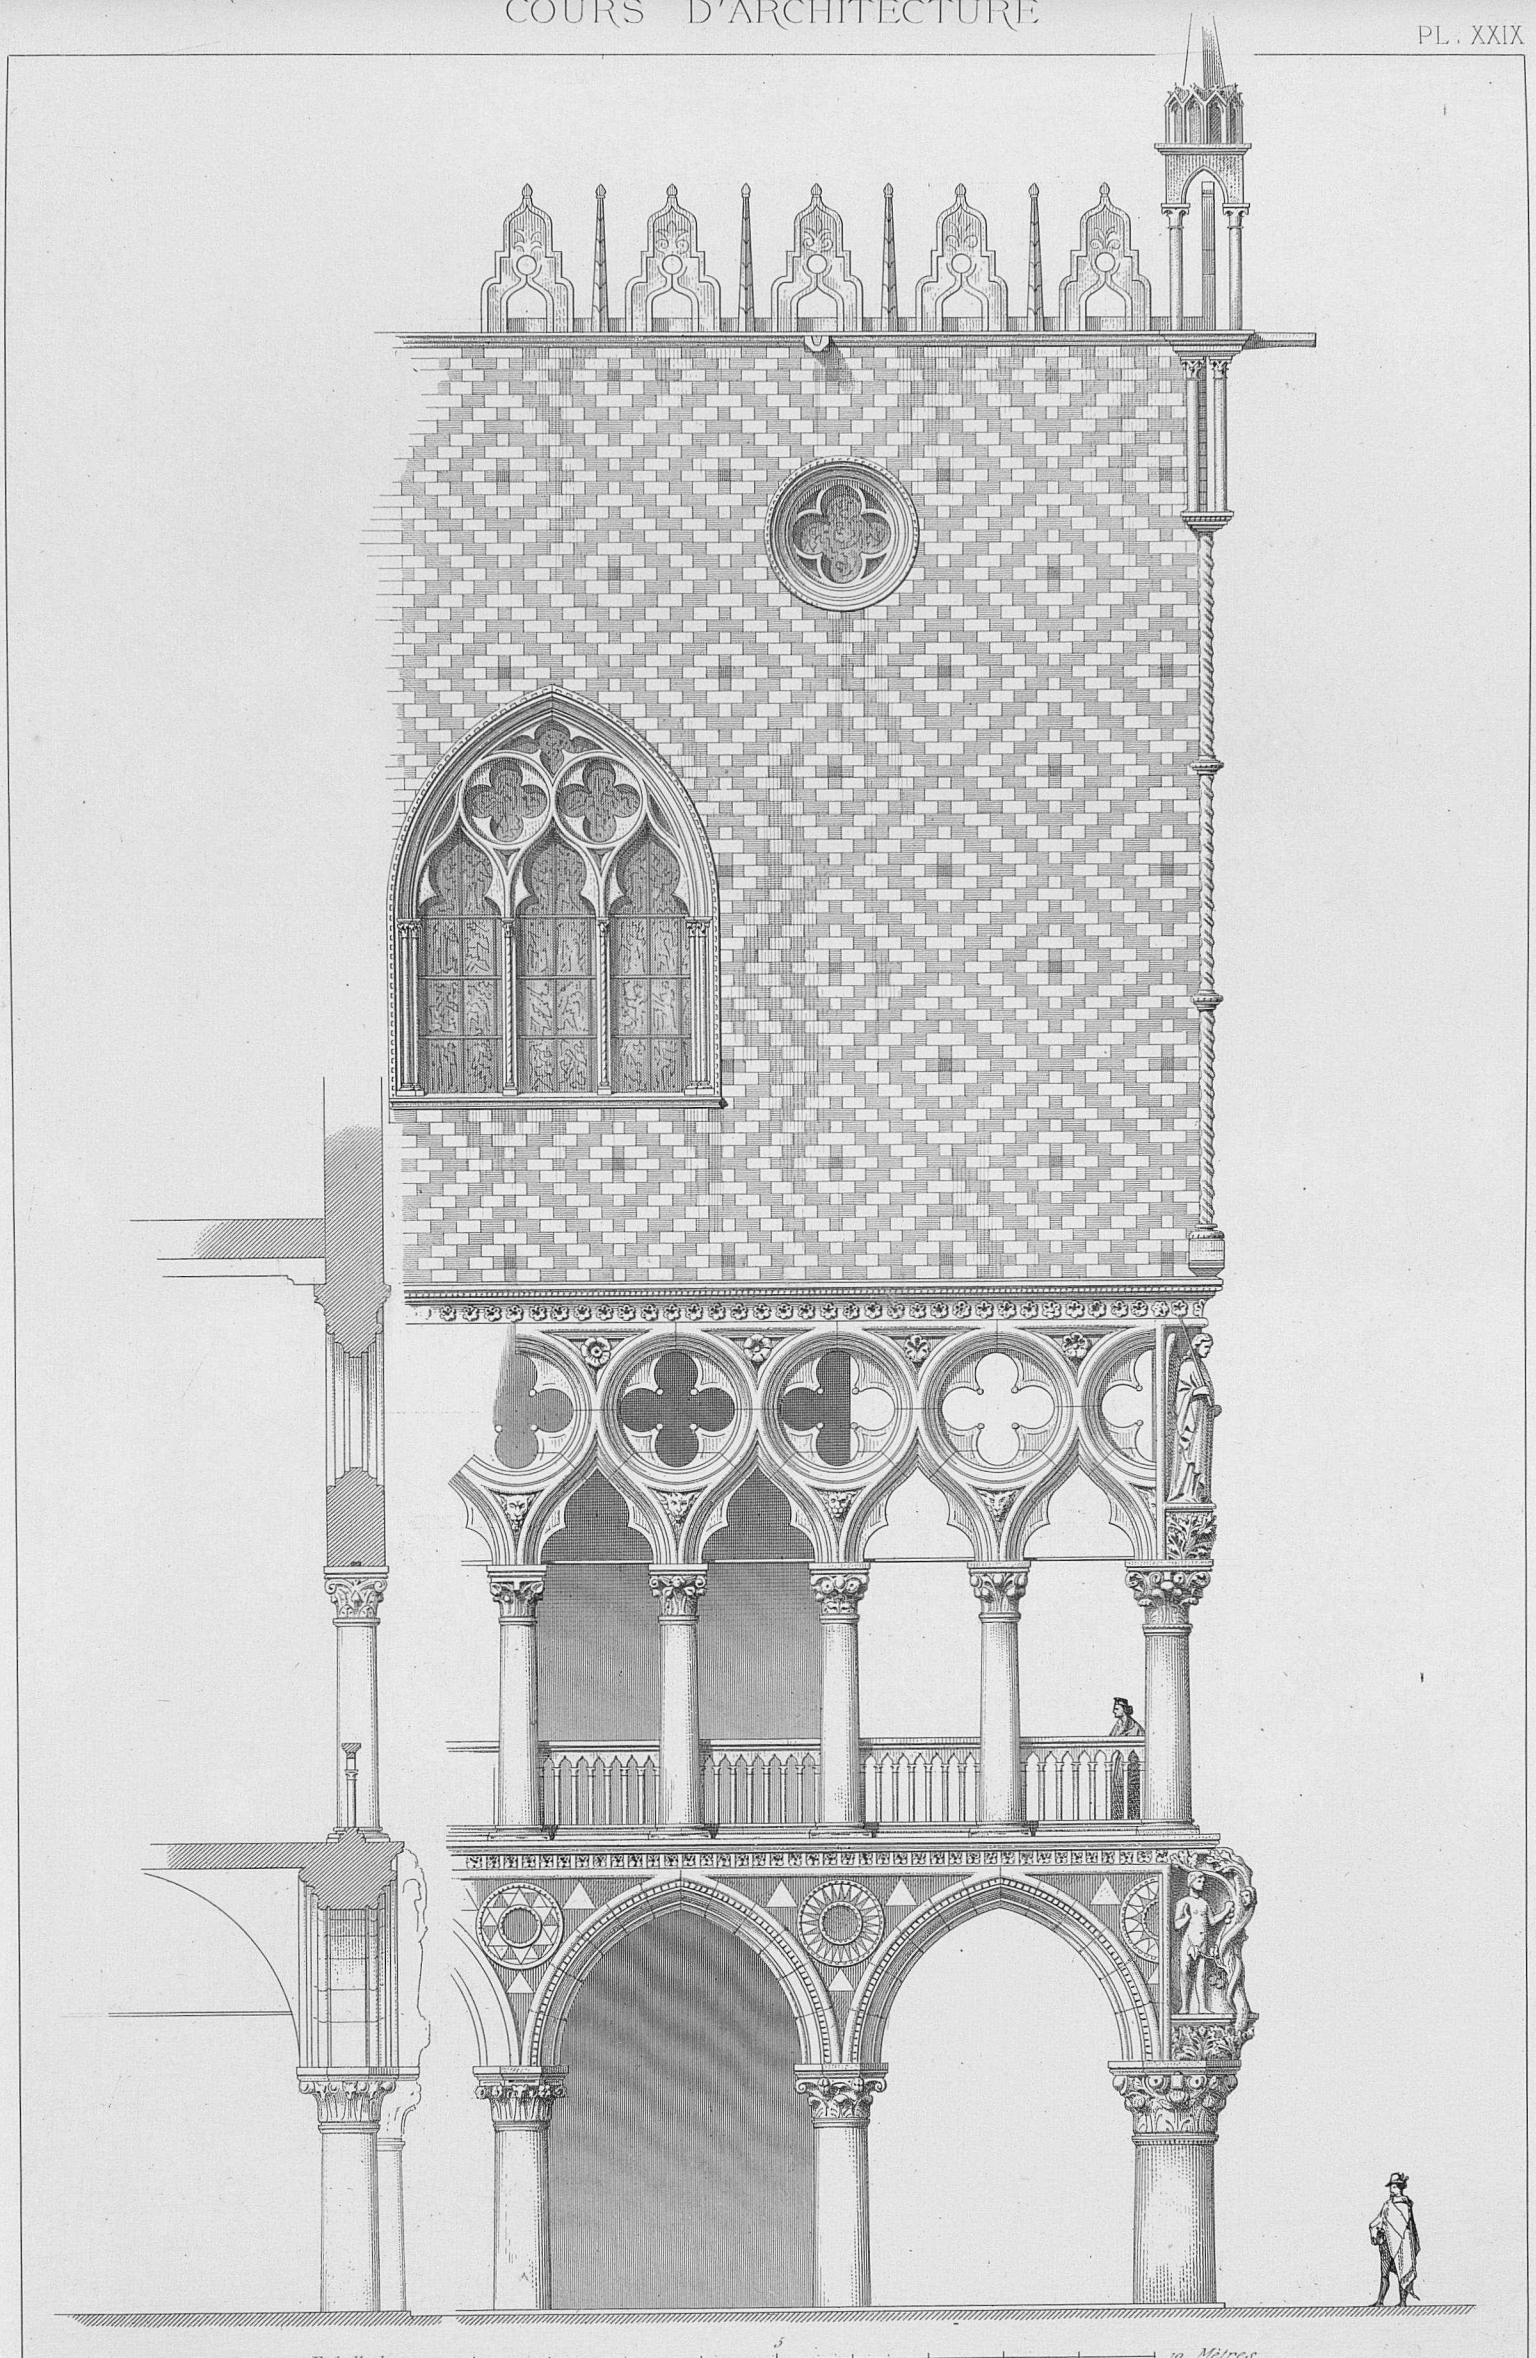

E. Viollet-Le-Duc del.

Cl. Sauvageot sc.

DU PALAIS DES DOGES (VENISE)

A. MOREL — Editeur

Imp. Lemercier et Cie Paris

Cité de l'architecture & du patrimoine
BIBLIOTHèQUE

E. Viollet-le-Duc del.

A. Levié Lithog.

MAISON GRECQUE – SYRIE CENTRALE.

A. MOREL, Éditeur

Imp. Lemercier & Cie Paris

Cité de l'architecture & du patrimoine
BIBLIOTHÈQUE

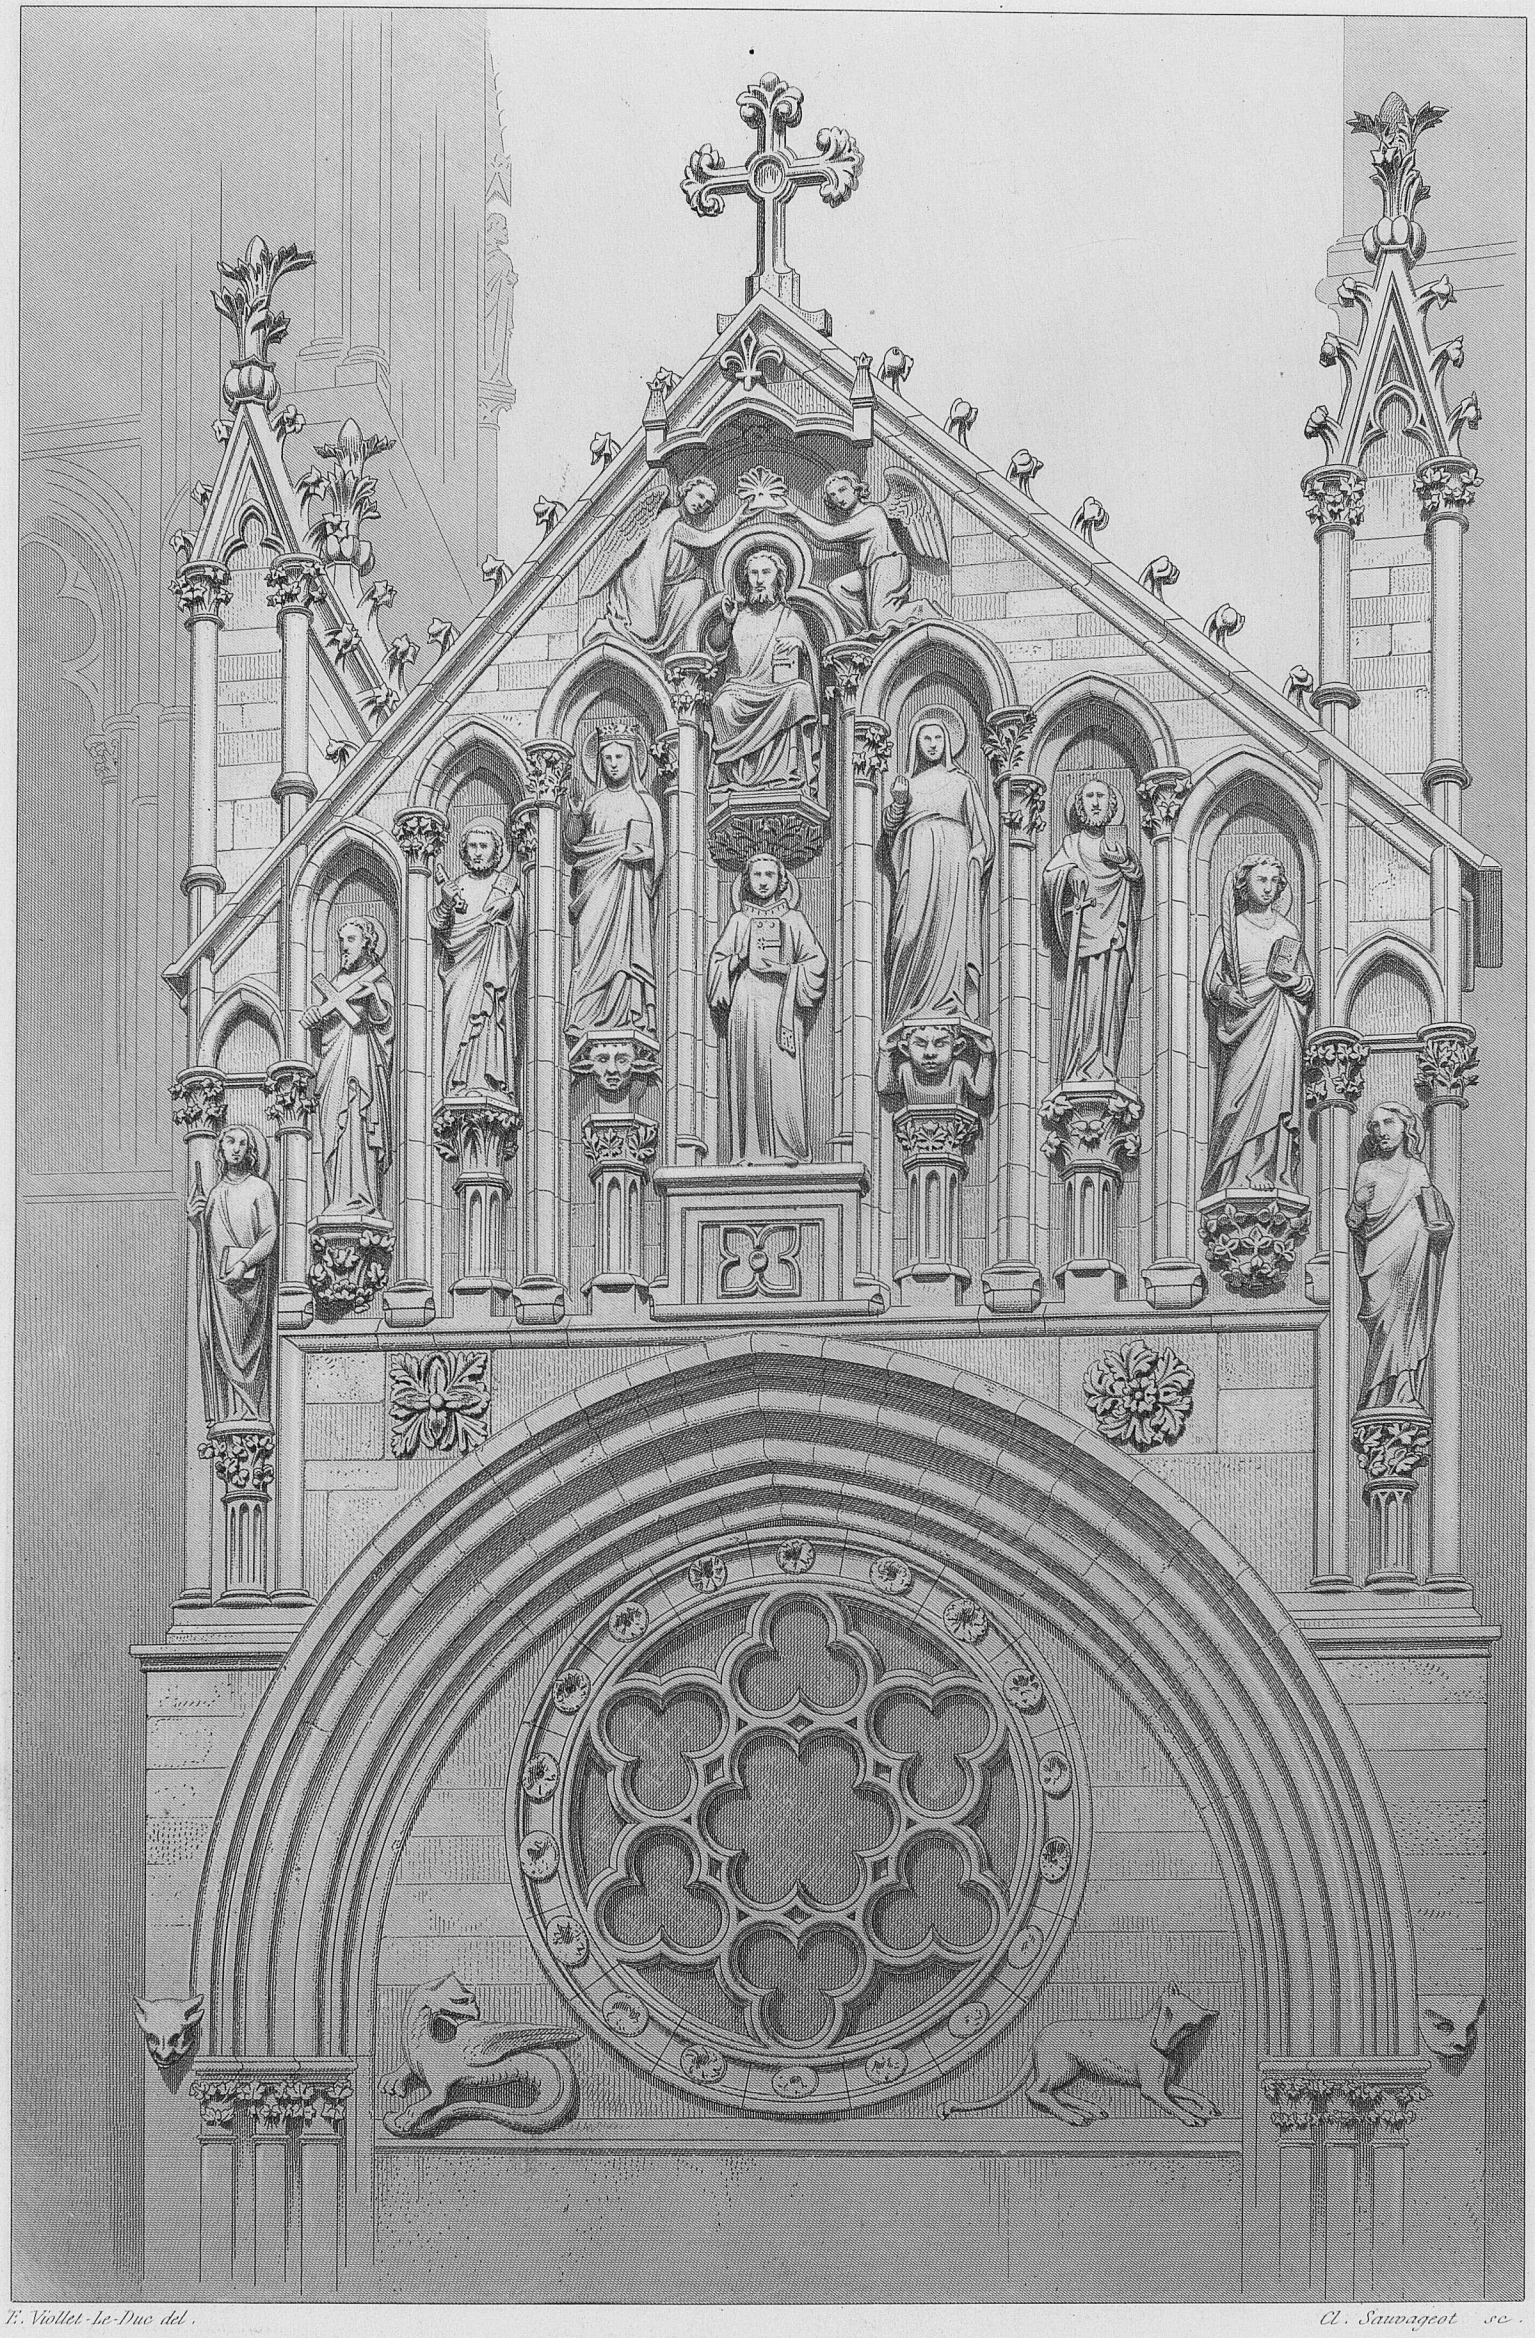

E. Viollet-le-Duc del.

Cl. Sauvageot sc.

DE L'EGLISE DE S^T PIERRE SOUS VEZELAY

V^e A. MOREL et C^ie Editeurs.

Imp. Lemercier et C^ie Paris.

Cité de l'architecture & du patrimoine
BIBLIOTHÈQUE

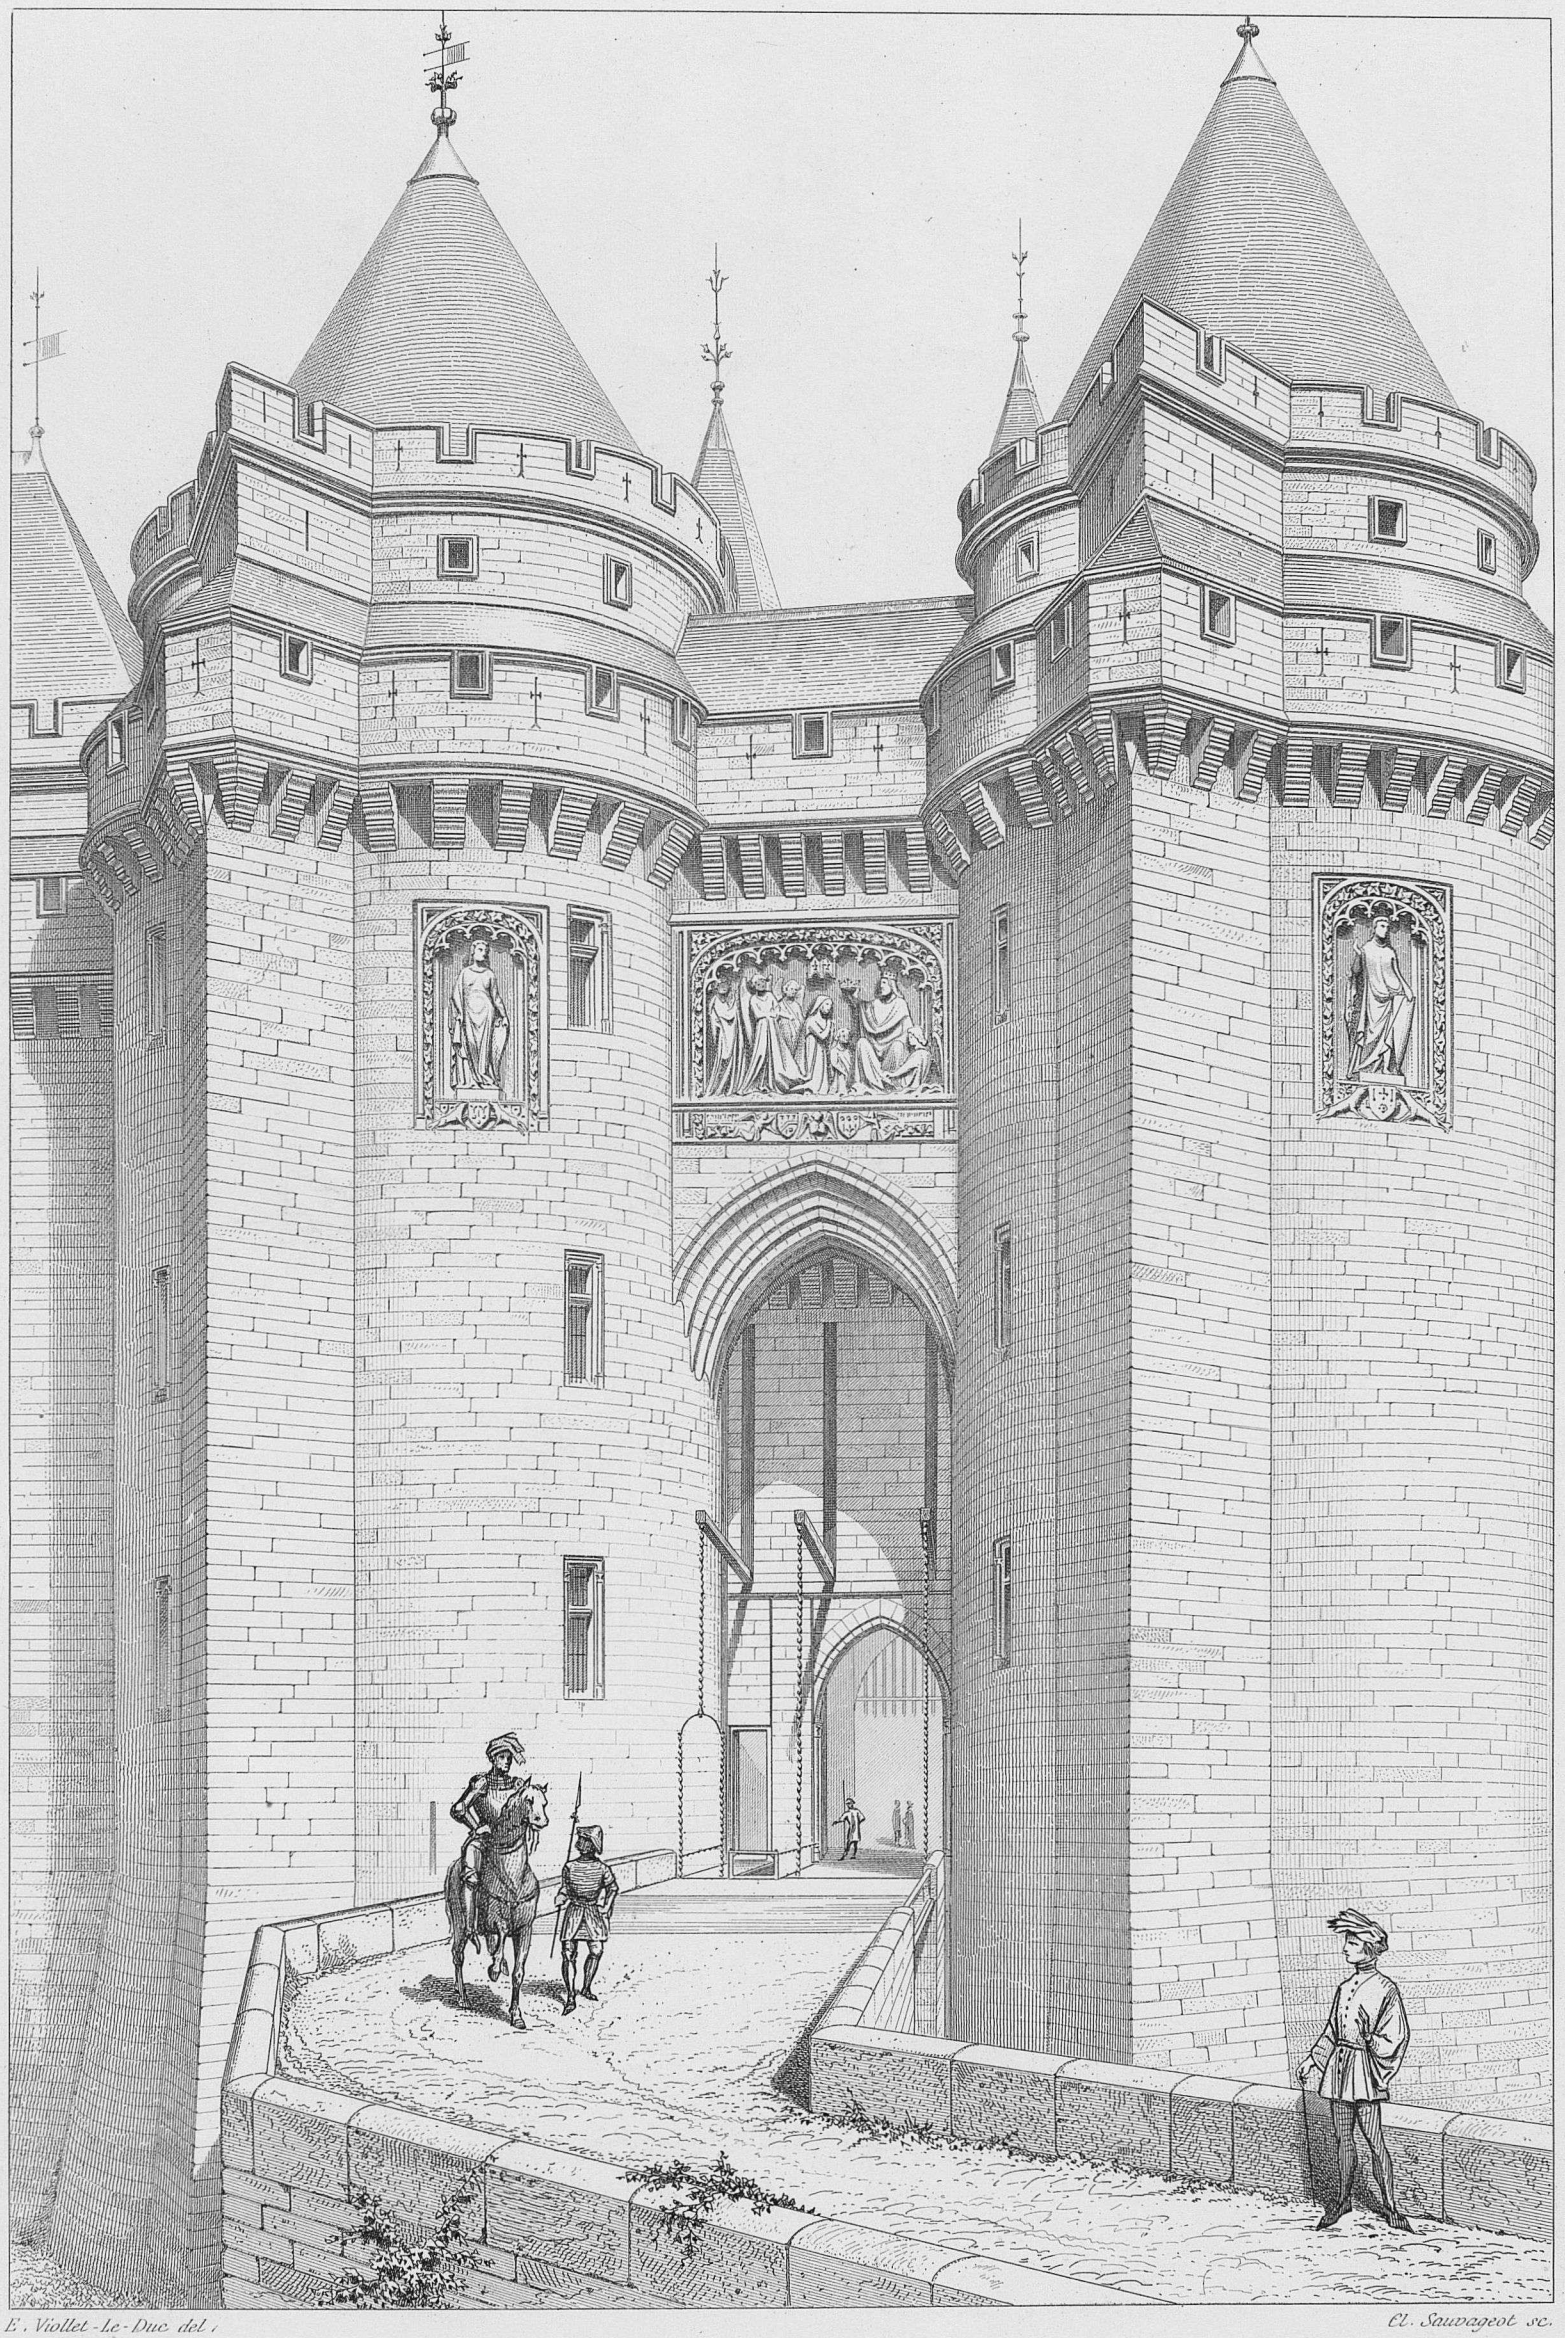

E. Viollet-Le-Duc del.

Ch. Sauvageot sc.

PORTE DU CHATEAU DE LA FERTE MILON

Cité de l'architecture & du patrimoine
BIBLIOTHèQUE

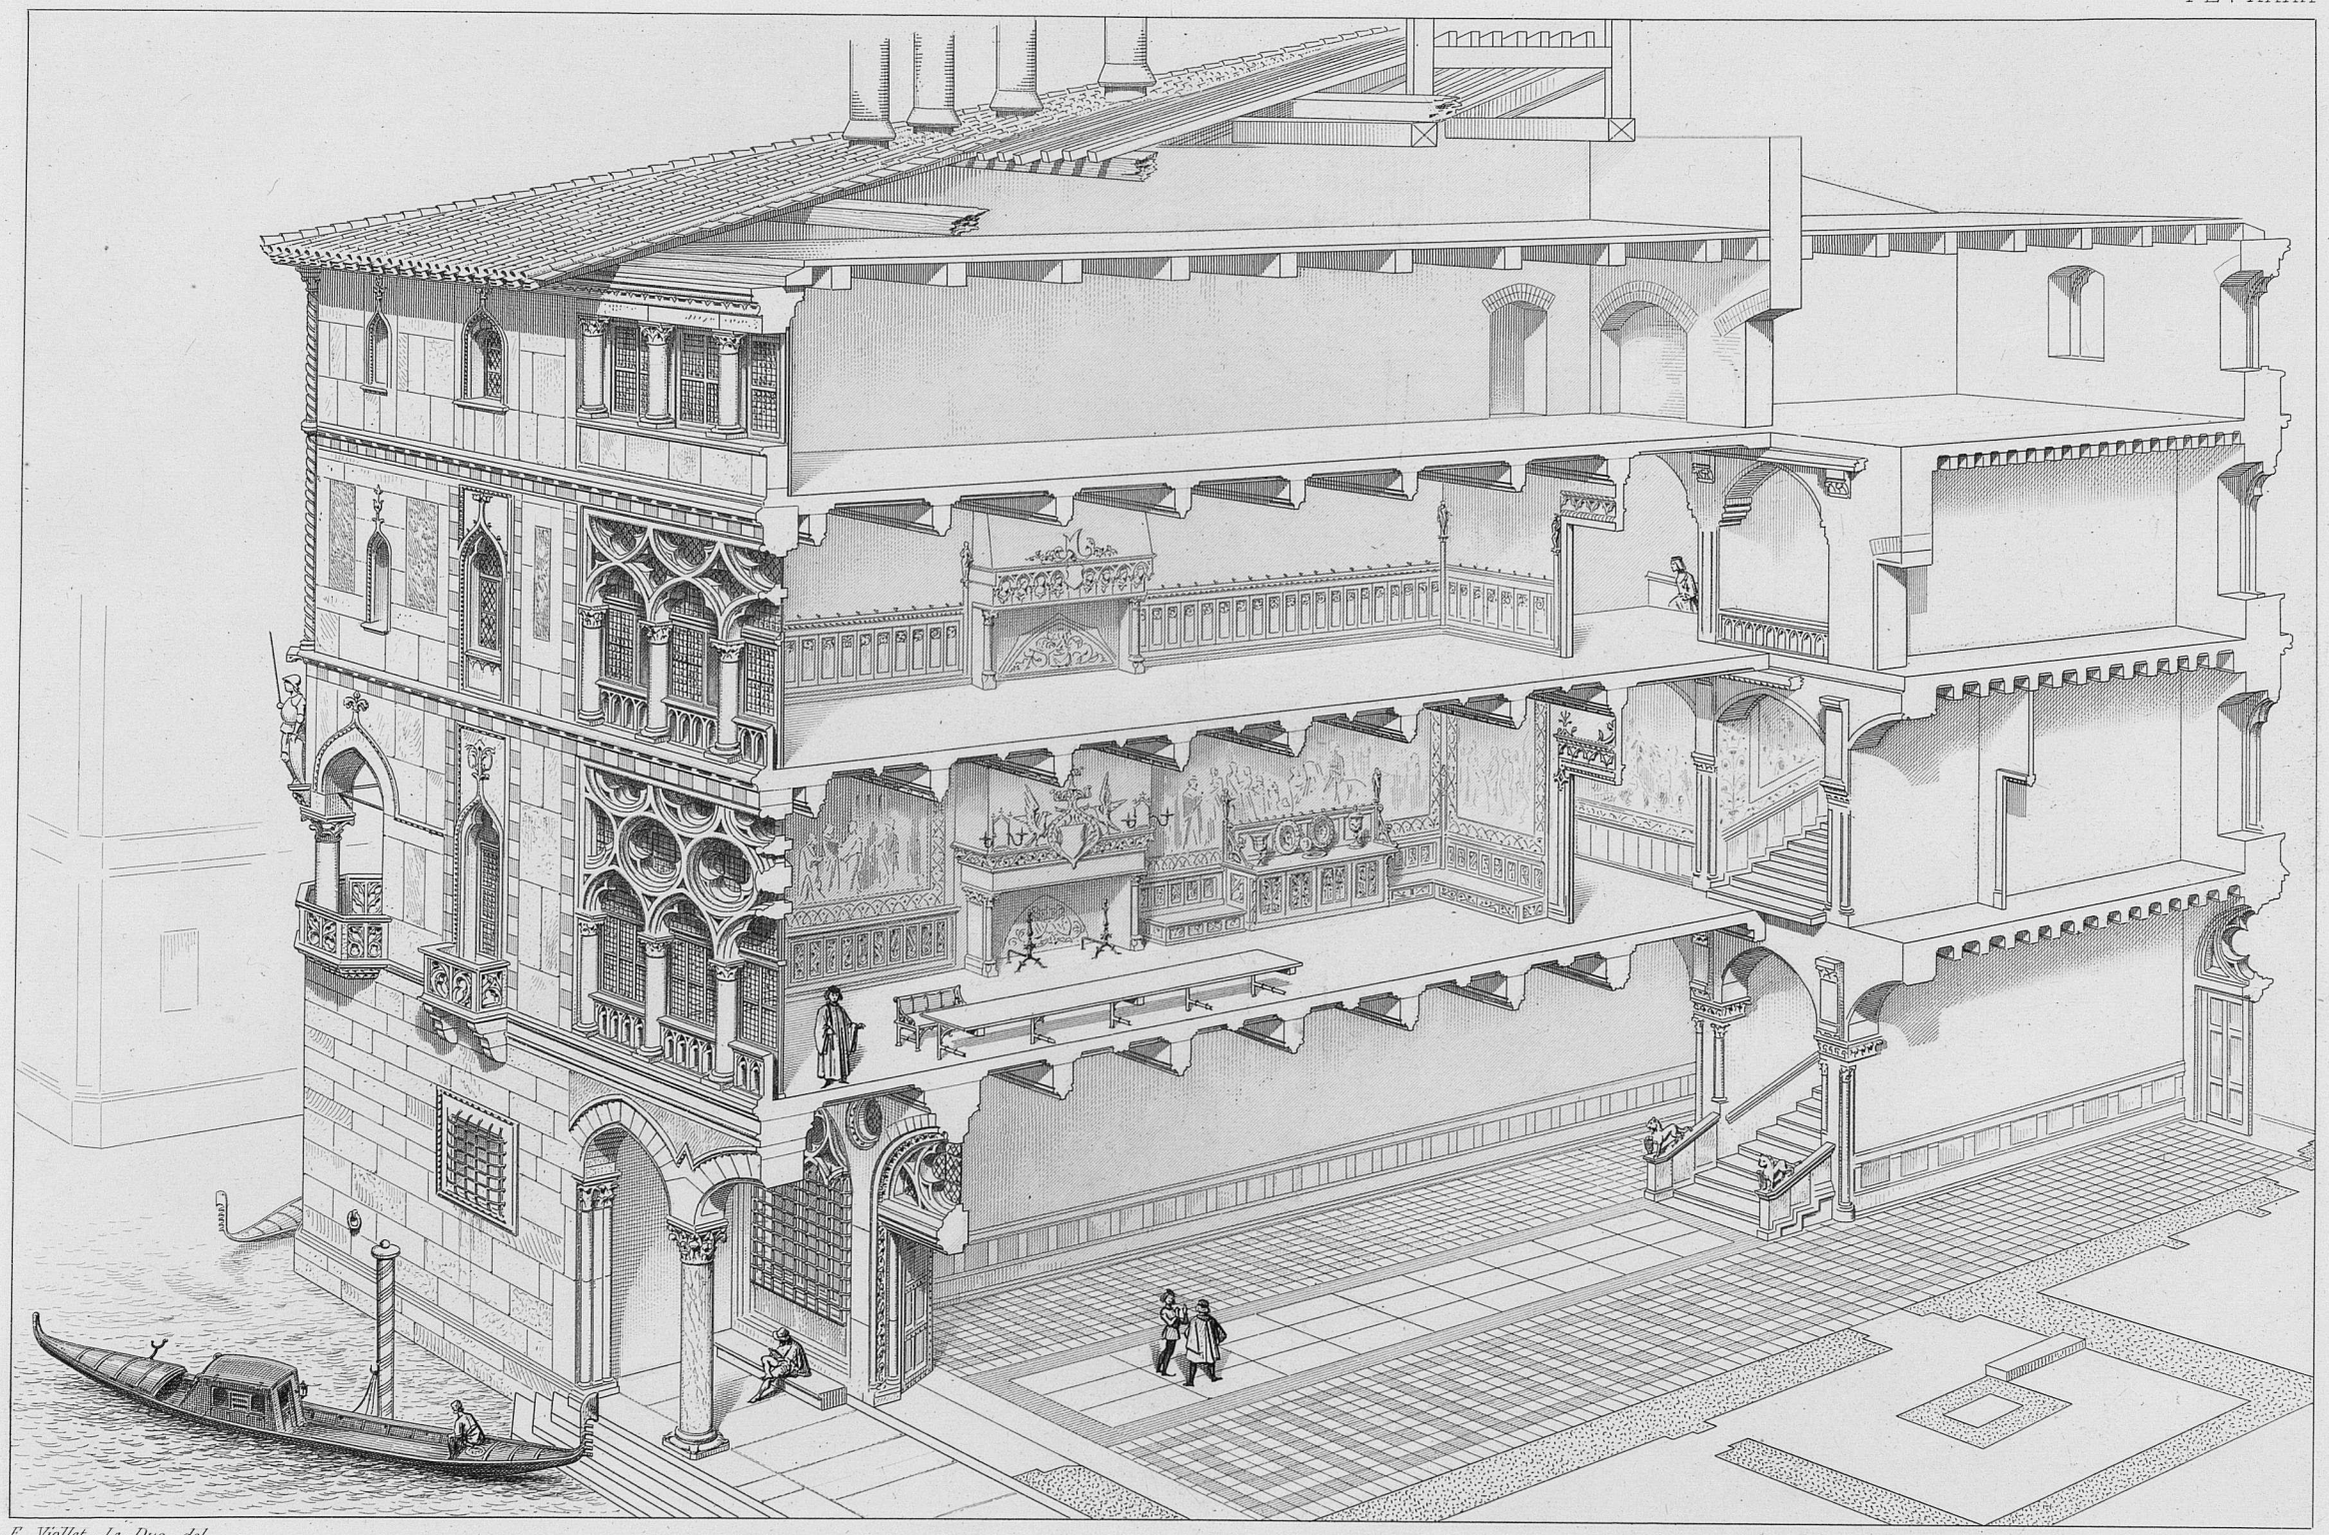

E. Viollet-Le-Duc del.

Cl. Sauvageot sc.

COUPE PERSPECTIVE D'UN PALAIS DE VENISE

Vve A. MOREL et Cie Editeurs

Imp. Lemercier et Cie — Paris

Cité de l'architecture & du patrimoine
BIBLIOTHÈQUE

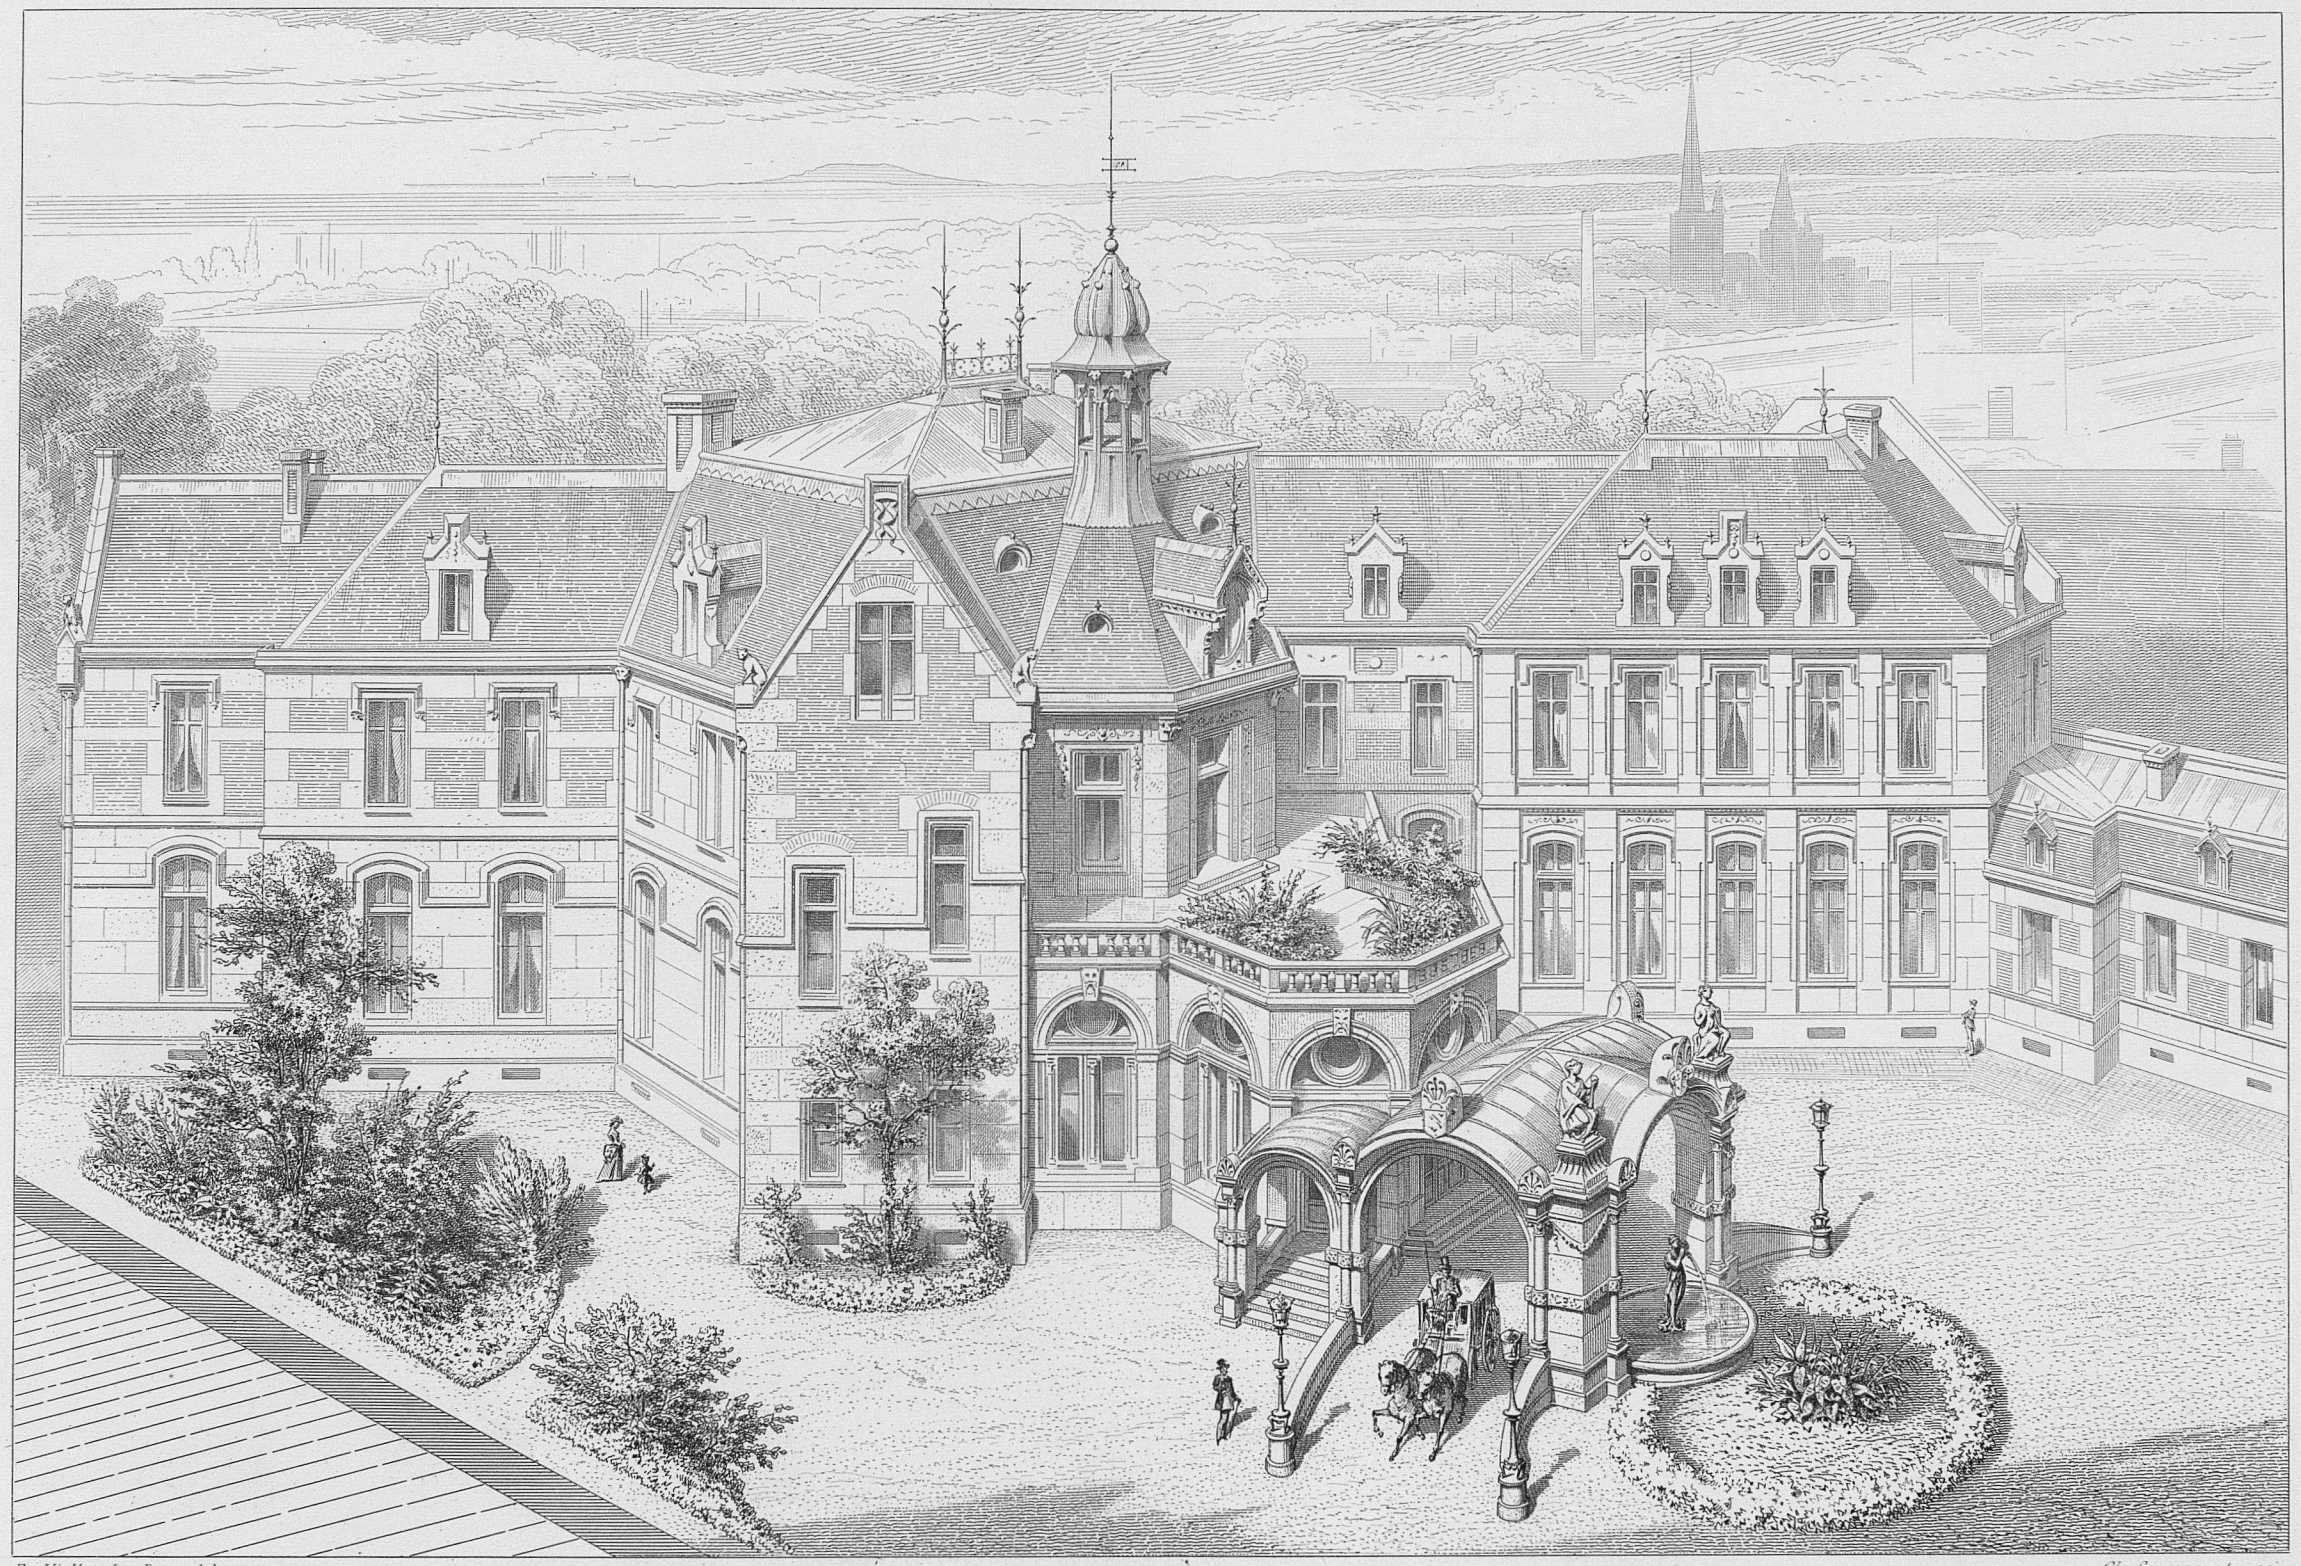

E. Viollet-Le-Duc del.

Cl. Sauvageot sc.

PERSPECTIVE D'UN HOTEL

Ve A. MOREL et Cie Editeurs

Cité de l'architecture & du patrimoine
BIBLIOTHÈQUE

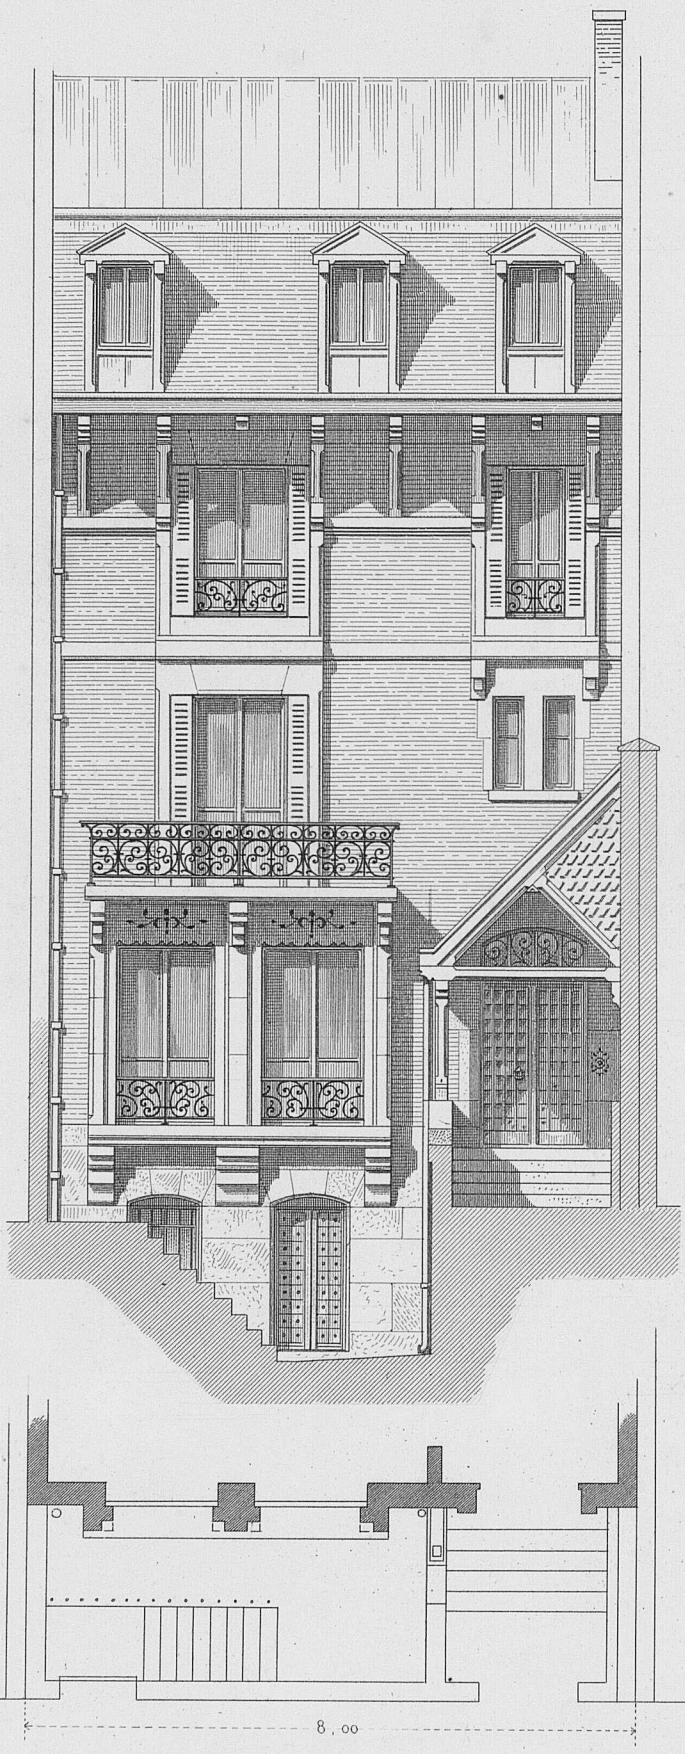

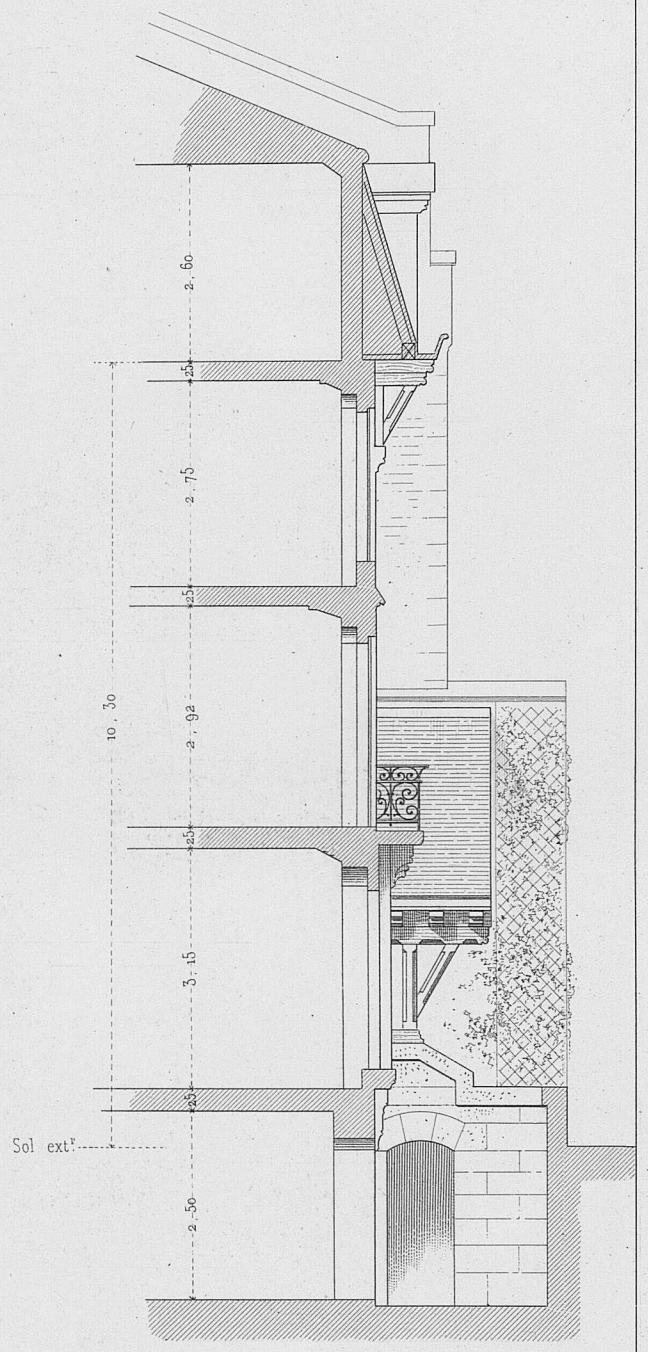

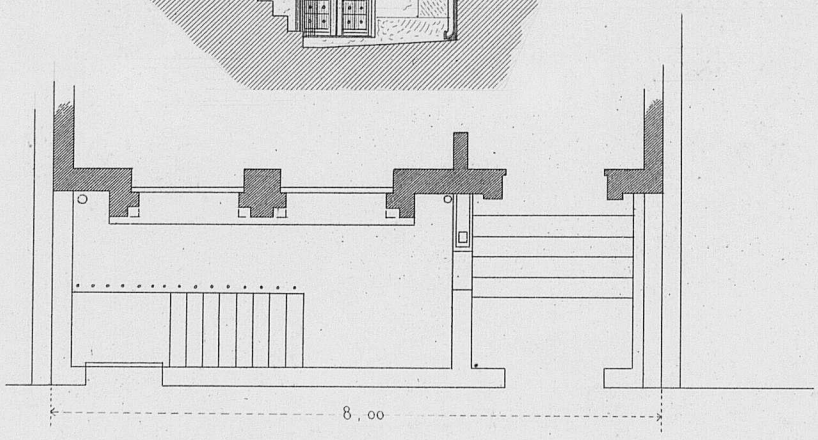

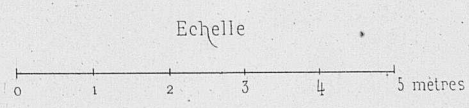

E. Viollet-le-Duc del.

Ch. Sauvageot sc.

HABITATION PRIVEE

FAÇADE — COTE DE LA VOIE PUBLIQUE

Vve A. MOREL et Cie Editeurs.

Imp. Lemercier et Cie — Paris.

Cité de l'architecture & du patrimoine
BIBLIOTHÈQUE

FAÇADE SUR *A. B.*

COUPE SUR *C. D.*

Echelle

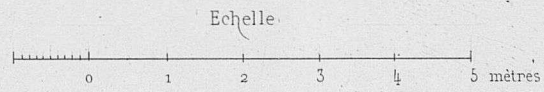

E. Viollet-le-Duc *Cl. Sauvageot sc.*

HABITATION PRIVEE

FAÇADE_COTE DU JARDIN

Vve A. MOREL et Cie Editeurs. *Imp. Lemercier et Cie Paris*

Cité de l'architecture & du patrimoine
BIBLIOTHèQUE

E. Viollet Le Duc, del. Regamey, Lithog.

PANS-DE-FER DE FACE EN ENCORBELLEMENT AVEC REVETEMENT DE FAYENCE.

Vve A. MOREL & Cie, Editeurs. Imp. Lemercier & Cie Paris

Cité de l'architecture & du patrimoine
BIBLIOTHèQUE